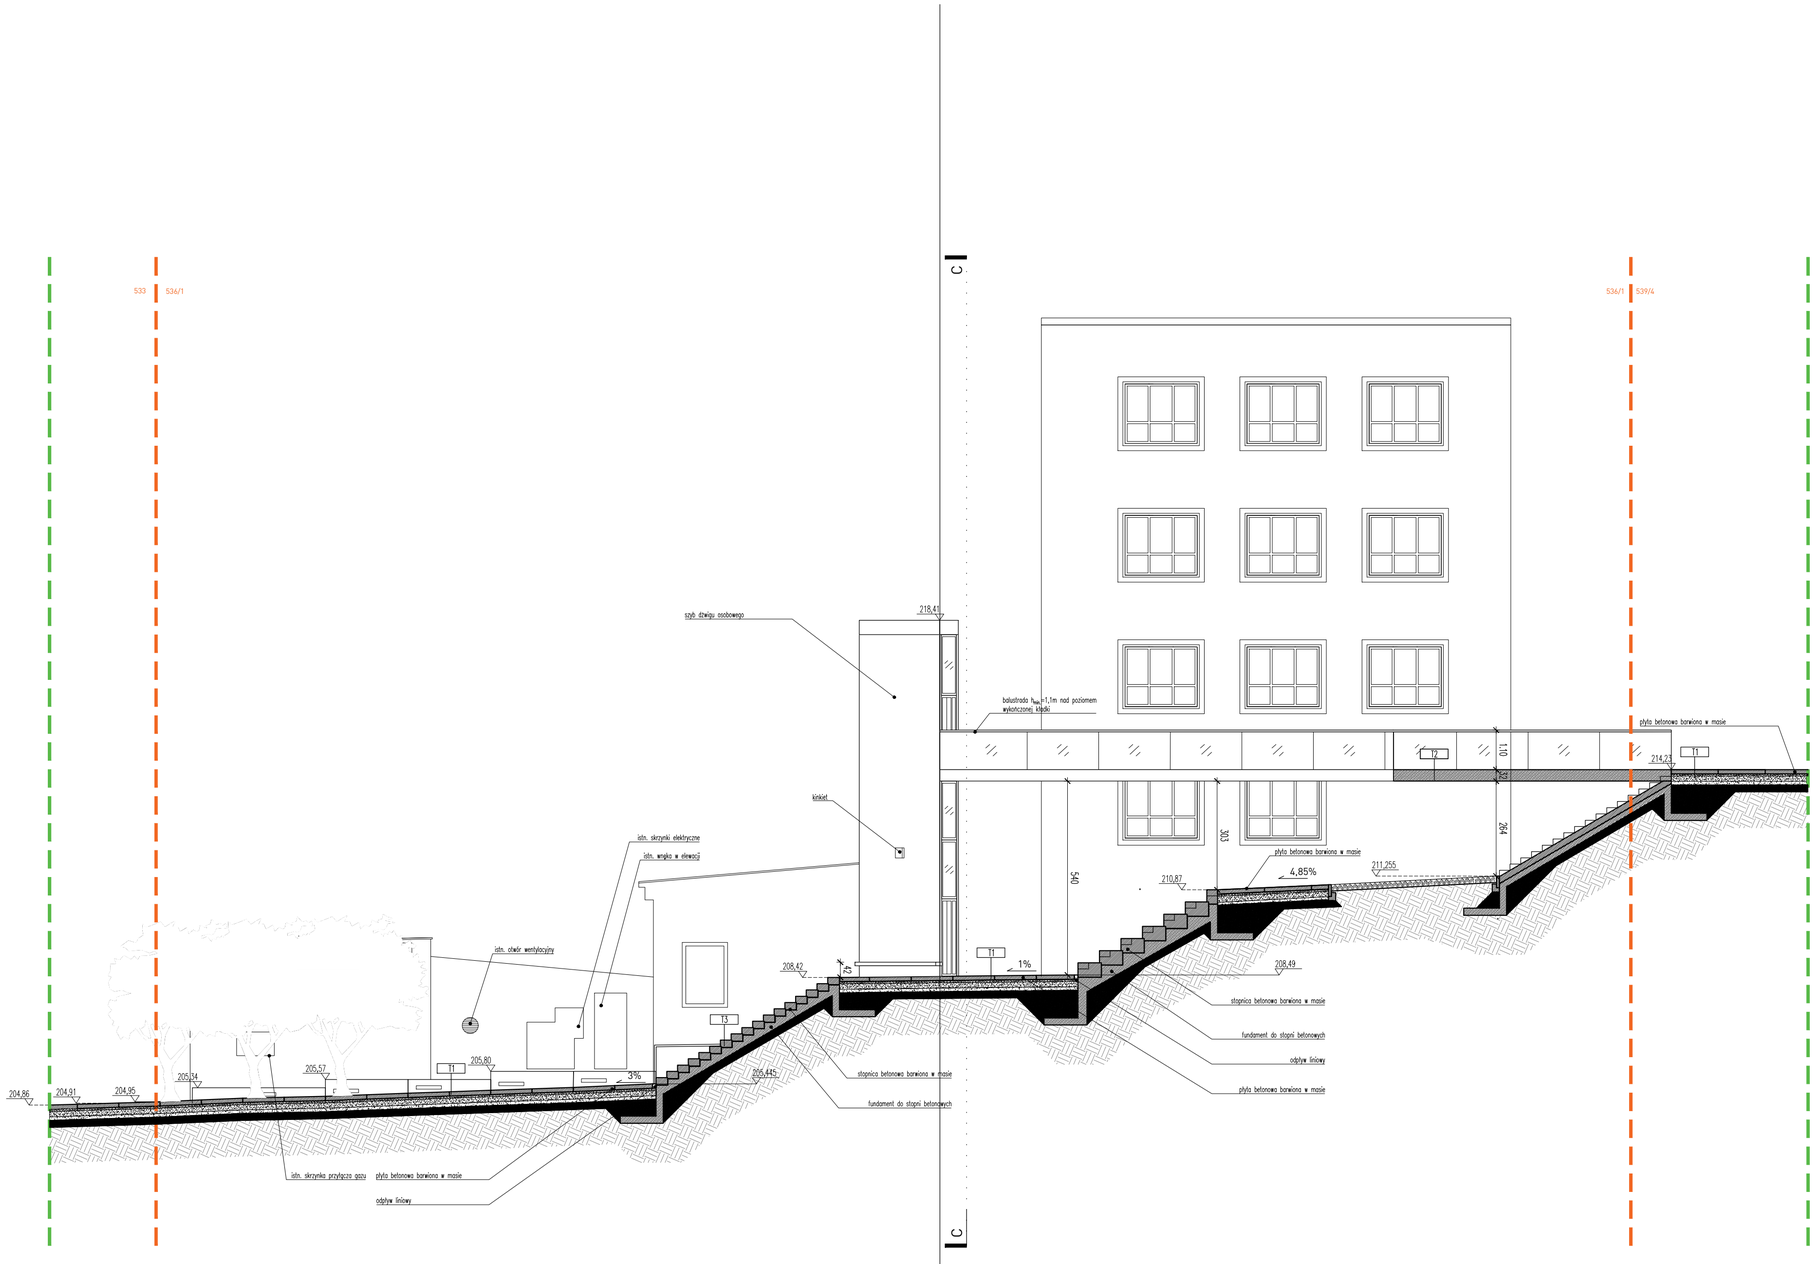

SCHEMAT:

PRZEGRODY I POSADZKI:

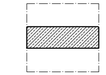

T2	KŁADKA	[cm]
	STROP ŻELBETOWY BARWIONY W MASIE	32

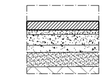

T1	CHODNIK	[cm]
	PŁYTY CHODNIKOWE- BETONOWE	12
	PODSYPKA PIASKOWO-CEMENTOWA	4
	WARSTWA STABILIZUJĄCA 5MPa	15
	WARSTWA STABILIZUJĄCA 2,5MPa	10
	PIASEK ZAGĘSZCZONY	20
	GRUNT RODZIMY	-

OZNACZENIE GRAFICZNE:

- DZIAŁKA NR 536/1, OBRĘB P-12 STARE PODGÓRZE - MATECZNY
- ZAKRES PROJEKTOWANEJ INWESTYCJI POZA WW. DZIAŁKĄ NR 536/1
- MIEJSCE PRZEŁAMANIA PRZEKROJU
536/1 - OZNACZENIE NUMERU DZIAŁKI
- ISTNIEJĄCE WEJŚCIA DO BUDYNKU
209,12 - RZĘDNE WYKOŃCZENIA NAWIERZCHNI I POSADZEK
0,5% - SPADKI POSADZEK I NAWIERZCHNI
- ODPŁYW LINIOWY
- ZIELEŃ - TRAWA NISKA
- ZIELEŃ - TRAWA WYSOKA
- ŻELBET
- ELEMENTY SZKLANE (BALUSTRADA, OBUDOWA DŹWIGU OSOBOWEGO)
A - OZNACZENIE PRZEKROJU

ul. Sienkiewicza 34a/23
50-335 Wrocław
biuro@archit.pl
www.archit.pl

arch_it

Temat
PRZEBUDOWA SCHODÓW W CIĄGU UL. ŚLISKIEJ ŁĄCZĄCYCH UL. KALWARYJSKĄ I UL. ZAMOYSKIEGO W KRAKOWIE Z WYŁĄCZENIEM PRZEBUDOWY SIECI

Inwestor
GMINA MIEJSKA KRAKÓW
pl. W. Świętych 3-4
31-004 Kraków

Adres inwestycji
ul. Śliska - dz. 536/1, cz.dz. 341, 342/1, 533dr, 539/4dr; obr. P-12 Podgórze, Kraków

ARCHITEKTURA

Projektant
mgr inż. arch. Piotr Żybura 23/05/DOIA

Sprawdzający
mgr inż. arch. Agnieszka Gałwiaczek 10/DSOKK/2014

Współpraca
mgr inż. arch. Marta Bazan
mgr inż. arch. Paweł Floryn
mgr inż. arch. Piotr Kaczyński
mgr inż. arch. Karol Mądrecki
Przemysław Wdowiak

Nr projektu
1709

Wydanie
A

Branża
ARCHITEKTURA

Data
10.2018

Faza
PROJEKT BUDOWLANY

Skala
1:100

Rysunek
PRZEKRÓJ A-A

Oznaczenie rysunku
1709_01_PB_00_SC_01_A

Nr. Rys.
A-02

Rewizja
A