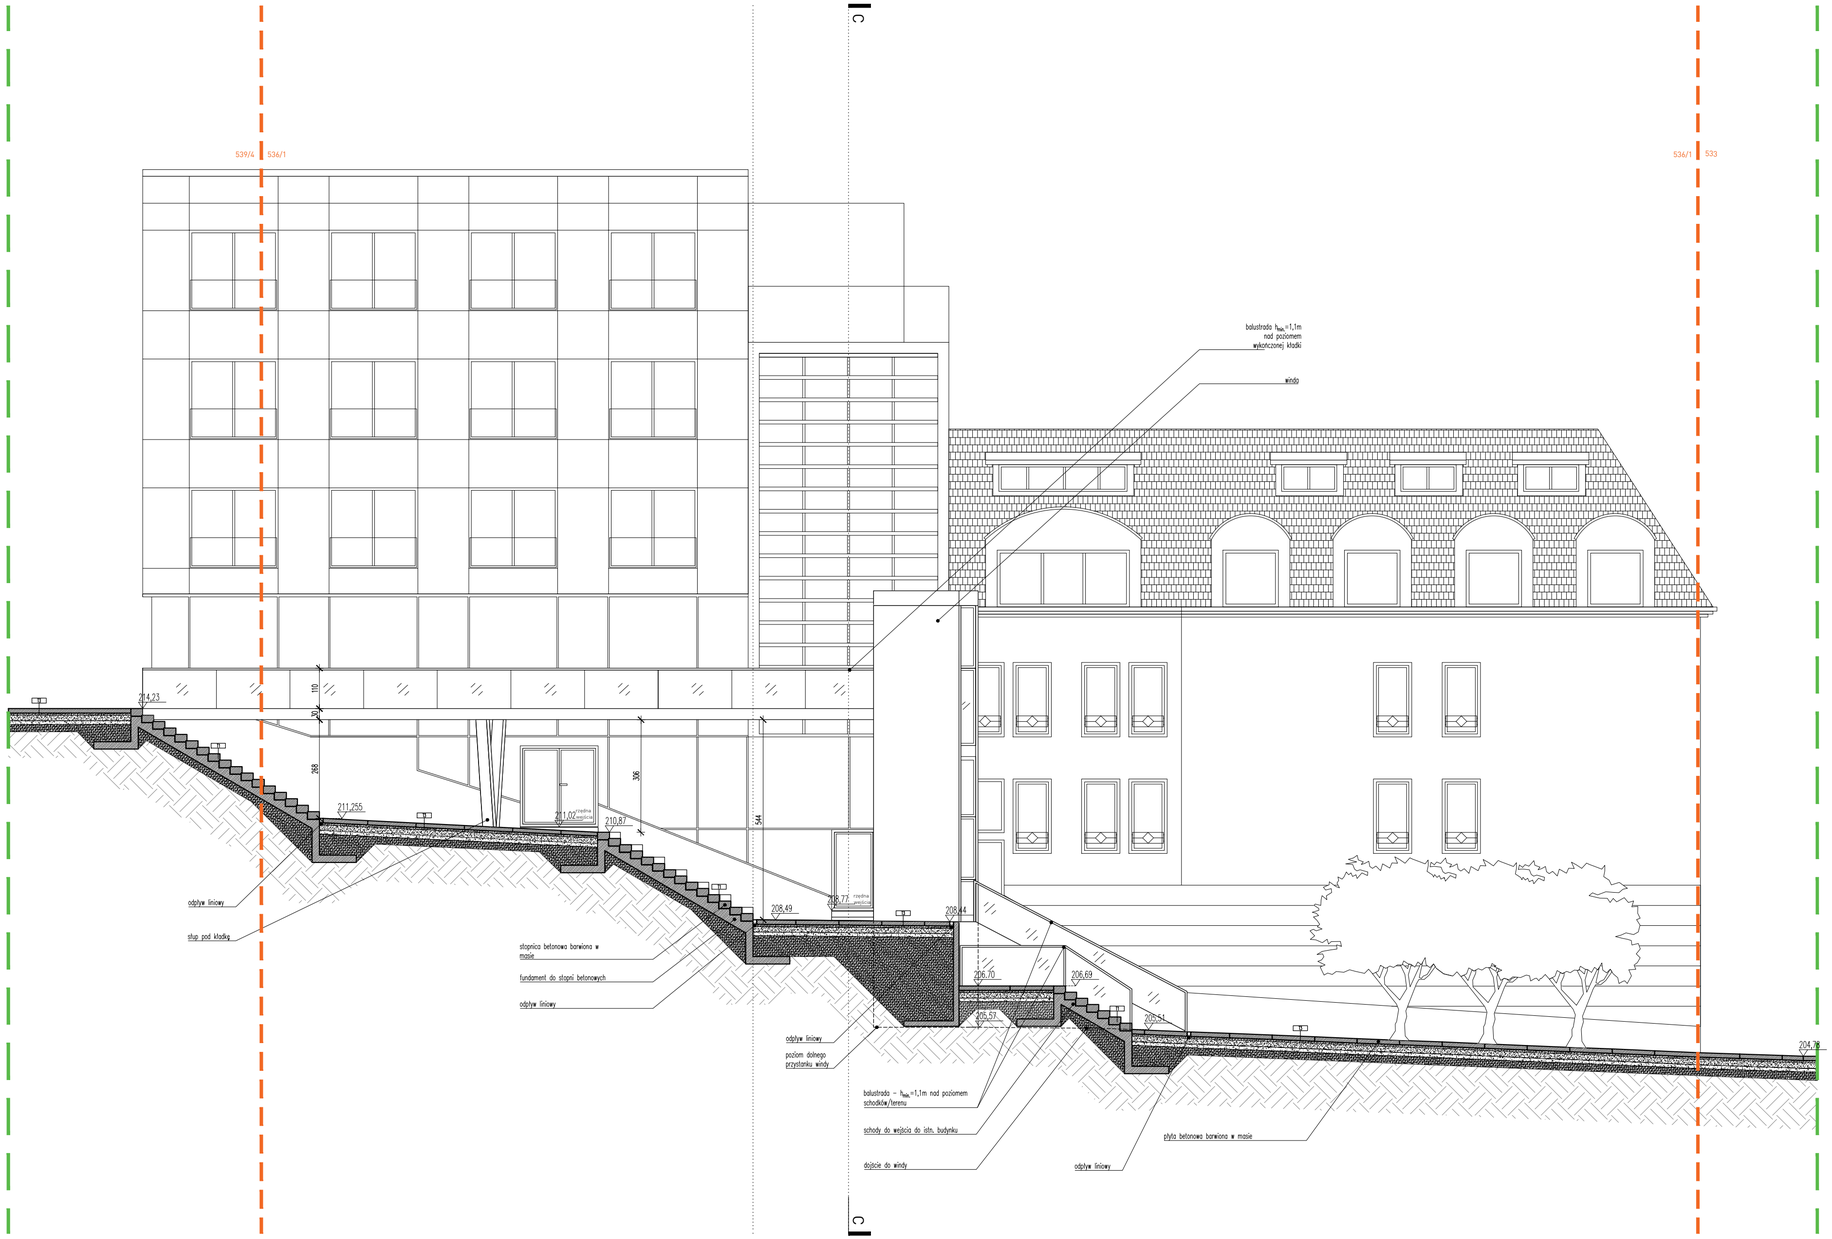

SCHEMAT:

- DZIAŁKA PRZEZNACZONA NA SCHODY DZ. NR 536/1, OBR. P-12 STARE PODGÓRZE - MATECZNY
- ZAKRES INWESTYCJI POZA WW. DZIAŁKĄ NR 536/1

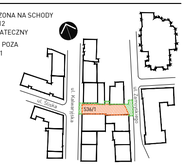

PRZEGRODY I POSADZKI:

T2 KŁADKA	[cm]
STROP ŻELBETOWY BARWIONY W MASIE	32

T1 CHODNIK	[cm]
PŁYTY CHODNIKOWE- BETONOWE	12
PODSYPKA PIASKOWO-CEMENTOWA	6
WARSTWA STABILIZUJĄCA 5MPa	15
WARSTWA STABILIZUJĄCA 2,5MPa	10
PIASEK ZAGĘSZCZONY	20
GRUNT RODZIMY	-

OZNACZENIE GRAFICZNE:

- DZIAŁKA NR 536/1, OBRĘB P-12 STARE PODGÓRZE - MATECZNY
- ZAKRES PROJEKTOWANEJ INWESTYCJI POZA WW. DZIAŁKĄ NR 536/1
- MIEJSCE PRZEŁAMANIA PRZEKROJU
- 536/1 - OZNACZENIE NUMERU DZIAŁKI
- ISTNIEJĄCE WEJŚCIA DO BUDYNKU
- 209.12 - RZĘDNE WYKOŃCZENIA NAWIERZCHNI I POSADZEK
- 0.5% - SPADKI POSADZEK I NAWIERZCHNI
- ODPŁYW LINIOWY
- ZIELEŃ - TRAWA NISKA
- ZIELEŃ - TRAWA WYSOKA
- ŻELBET
- ELEMENTY SZKLANE (BALUSTRADA, OBUDOWA DŹWIGU OSOBOWEGO)
- A - OZNACZENIE PRZEKROJU

ul. Sienkiewicza 34a/23
50-335 Wrocław
biuro@archit.pl
www.archit.pl

arch_it

Temat
PRZEBUDOWA SCHODÓW W CIĄGU UL. ŚLISKIEJ ŁĄCZĄCYCH UL. KALWARYJSKĄ I UL. ZAMOYSKIEGO W KRAKOWIE Z WYŁĄCZENIEM PRZEBUDOWY SIECI

Inwestor
GMINA MIEJSKA KRAKÓW
pl. W. Świętych 3-4
31-004 Kraków

Adres inwestycji
ul. Śliska - dz. 536/1, cz.dz. 341, 342/1, 533dr, 539/4dr; obr. P-12 Podgórze, Kraków

ARCHITEKTURA

Projektant
mgr inz. arch. Piotr Zybura 23/05/DOIA

Sprawdzający
mgr inz. arch. Agnieszka Gałwiaczek 10/DSOKK/2014

Współpraca
mgr inz. arch. Marta Bazan
mgr inz. arch. Paweł Floryn
mgr inz. arch. Piotr Kaczyński
mgr inz. arch. Karol Mądrecki
Przemysław Wdowiak

Nr projektu	Wydanie
1709	A
Branża	Data
ARCHITEKTURA	10.2018
Faza	Skala
PROJEKT BUDOWLANY	1:100

Rysunek
PRZEKRÓJ B-B

Oznaczenie rysunku	Nr. Rys.	Rewizja
1709_01_PB_A_00_SC_02_A	A-03	A