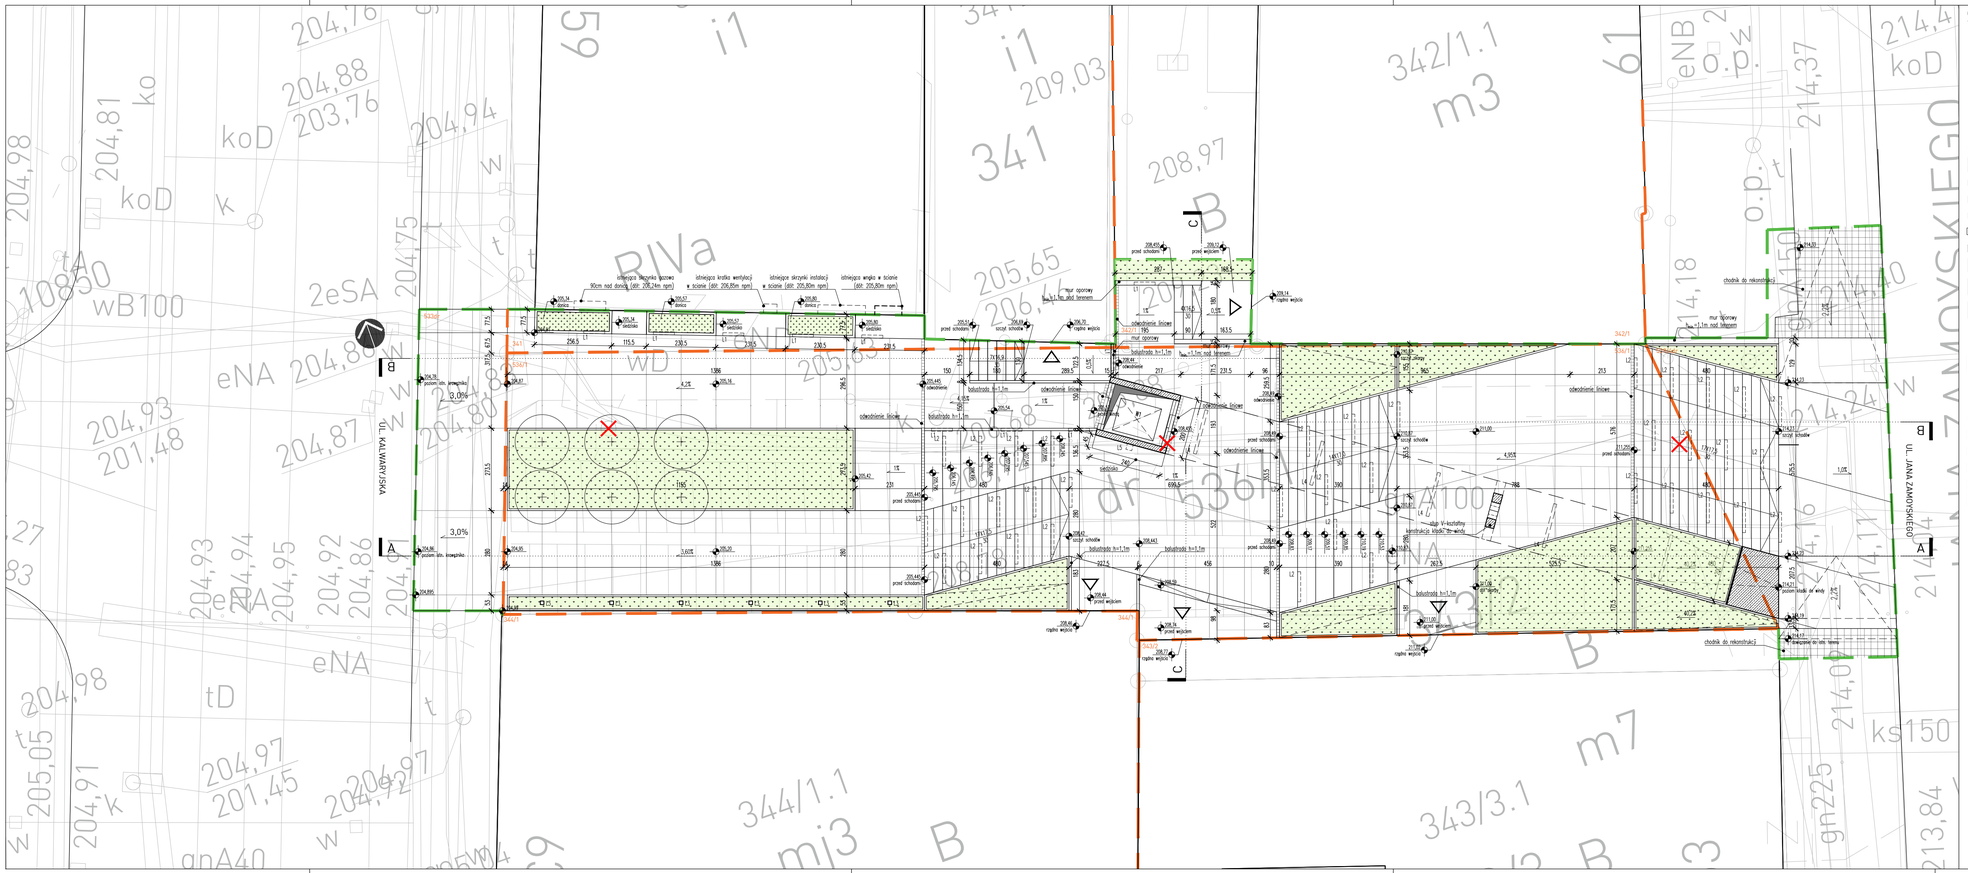

OZNACZENIE GRAFICZNE:

- DZIAŁKA NR 536/1, OBRĘB P-12 STARE PODGÓRZE - MATECZNY
- ZAKRES PROJEKTOWANEJ INWESTYCJI POZA WW. DZIAŁKĄ NR 536/1
- OBRYS PRZEBIEGU KŁADKI BIEGNĄCEJ DO WINDY (POWTÓRZ.)
- OZNACZENIE NUMERU DZIAŁKI
- ISTNIEJĄCE WEJŚCIA DO BUDYNKU
- RZĘDNE WYKOŃCZENIA NAWIERZCHNI I POSADZEK
- SPADKI POSADZEK I NAWIERZCHNI
- ODPŁYW LINIOWY
- SCHODY WRAZ Z OPISEM STOPNI
- ZIELEŃ - TRAWA NISKA
- ZIELEŃ - TRAWA WYSOKA
- ISTNIEJĄCY CHODNIK DO ODTWORZENIA
- SŁUP PODPIERAJĄCY KŁADKĘ DO WINDY
- ŻELBET
- RAMPA
- DONICA NA TRAWY WYSOKIE
- SIEDZISKO
- PROJEKTOWANA ZIELEŃ - DRZEWO
- OZNACZENIE PRZEKROJU
- ISTNIEJĄCE ELEMENTY DO USUNIĘCIA / LIKWIDACJI

OŚWIETLENIE

- OŚWIETLENIE WPUSZCZANE W ŚCIANĘ / MUR
- OŚWIETLENIE WPUSZCZANE W STOPNIE SCHODÓW
- OŚWIETLENIE - SŁUP ZEWNĘTRZNY WYS. OK. 3M
- OŚWIETLENIE SUFITOWE - MONTOWANE DO KŁADKI DO WINDY
- KINKIET OŚWIETLENIOWY NA SZYBIE WINDY

SCHEMAT:

- DZIAŁKA PRZEZNACZONA NA SCHODY DZ. NR 536/1, OBR. P-12 STARE PODGÓRZE - MATECZNY
- ZAKRES INWESTYCJI POZA WW. DZIAŁKA NR 536/1

ul. Sienkiewicza 34a/23
50-335 Wrocław
biuro@archit.pl
www.archit.pl

arch_it

Temat:

PRZEBUDOWA SCHODÓW W CIĄGU UL. ŚLISKIEJ ŁĄCZĄCYCH UL. KALWARYJSKĄ I UL. ZAMOYSKIEGO W KRAKOWIE Z WYŁĄCZENIEM PRZEBUDOWY SIECI

Inwestor
GMINA MIEJSKA KRAKÓW
pl. W. Świętych 3-4
31-004 Kraków

Adres inwestycji
ul. Śliska - dz. 536/1, cz.dz. 341, 342/1, 533dr, 539/4dr; obr. P-12 Podgórze, Kraków

ARCHITEKTURA
Projektant
mgr inż. arch. Piotr Żybura 23/05/DOIA

Sprawdzający
mgr inż. arch. Agnieszka Gałwiaczek 10/DSOKK/2014

Współpraca
mgr inż. arch. Marta Bazan
mgr inż. arch. Paweł Floryn
mgr inż. arch. Piotr Kaczyński
mgr inż. arch. Karol Madrecki
Przemysław Wdowiak

Nr projektu	Wydanie
1709	A
Branża	Data
ARCHITEKTURA	10.2018
Faza	Skala
PROJEKT BUDOWLANY	1:100

Rysunek

PROJEKT ZAGOSPODAROWANIA TERENU 1:100

Oznaczenie rysunku	Nr. Rys.	Rewizja
1709_01_PB_L_-_SP_02_A	PZT-2	A