


SPRAWDZIC		mgr inż. Indyka Marcin MAP/0013/POOD/13 w specjalności drogowej	
PROJEKTOWAL		mgr inż. Piotr Turek MAP/0259/PWOD/09 w specjalności drogowej	
STADIUM	Projekt budowlany	DATA	04.2019
INWESTOR		BRANŻA	DROGI
TREŚĆ	<b>Przekrój podłużny zjazdu</b>		
TEMAT	Przebudowa drogi publicznej - ul. Tynieckiej (działka nr 306 obr. 74 Podgórze) wraz z budową zjazdu publicznego na działkę nr 107/2 obr. 1/IV, w celu obsługi komunikacyjnej zamierzenia inwestycyjnego pn.: Budowa budynku produkcyjno-magazynowego z zapleczem socjalno-biurowym, na działkach nr 105/2, 106/2, 107/2 obr. 74 Podgórze przy ul. Tynieckiej w Krakowie		

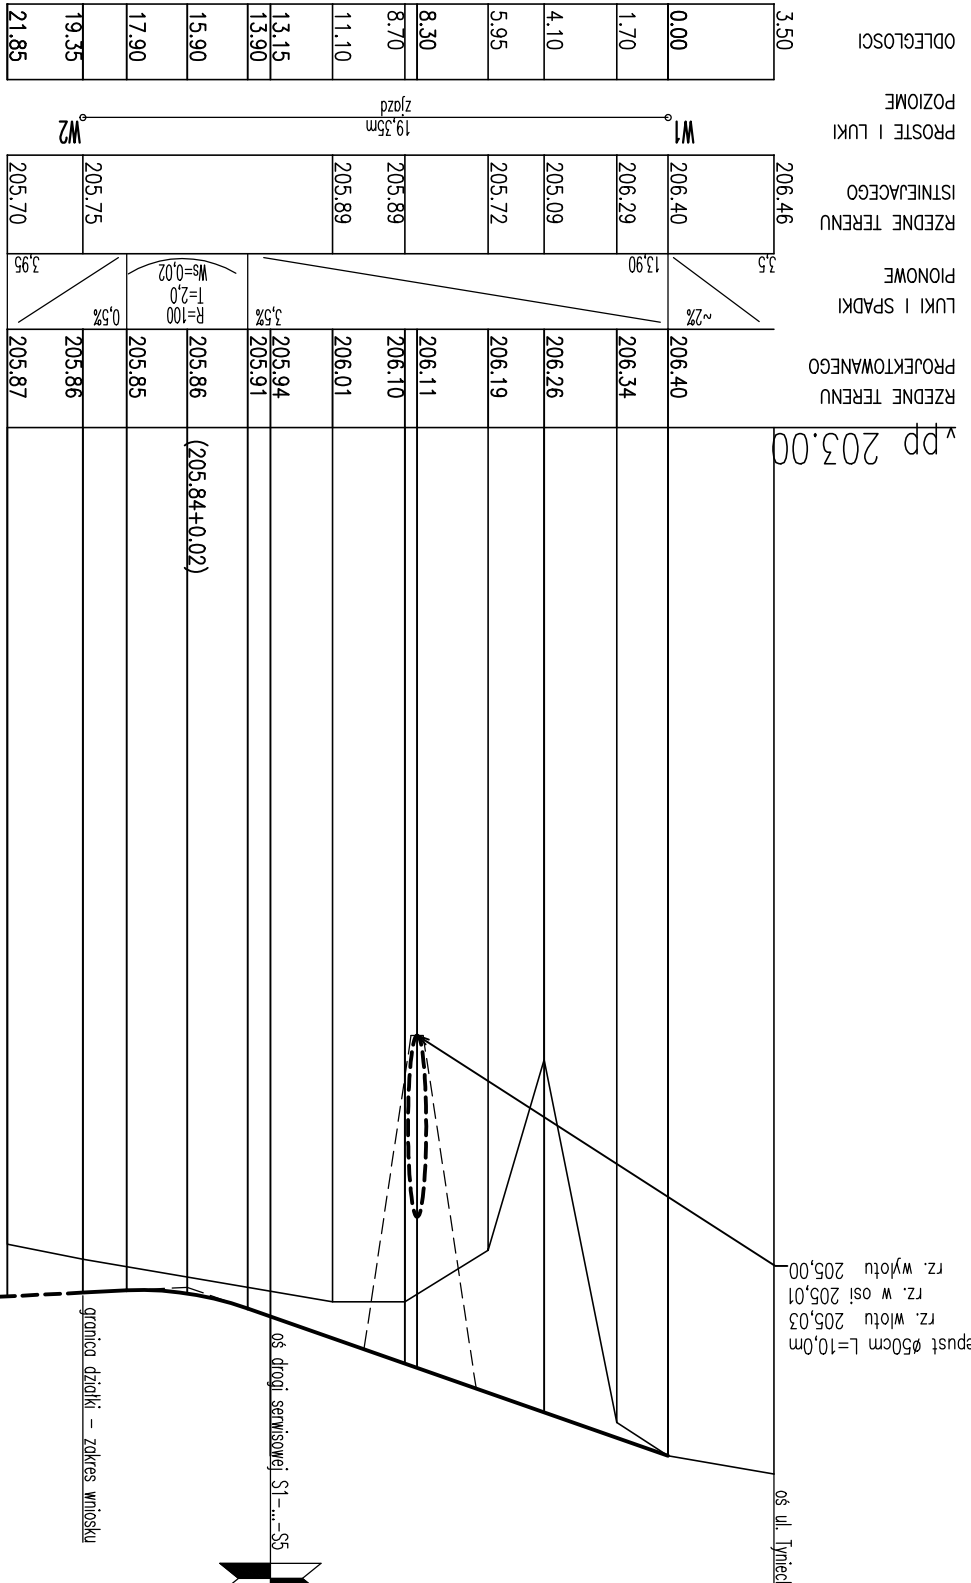

proj. przepust  $\phi 50\text{cm}$   $l=10,0\text{m}$   
 rz. wlotu 205,03  
 rz. w osi 205,01  
 rz. wylotu 205,00

os. ul. Tynieckiej

os. drogi serwisowej S1-...-S5

granica działki - zakres wniosku