


HEKTOMETRY
ODLEGŁOŚCI
POZIOME
PROSTE I ŁUKI
ISTNIEJĄCEGO
RZĘDNE TERENU
PIONOWE
ŁUKI I SPADKI
PROJEKTOWANEGO
RZĘDNE TERENU

y, pp 203,00

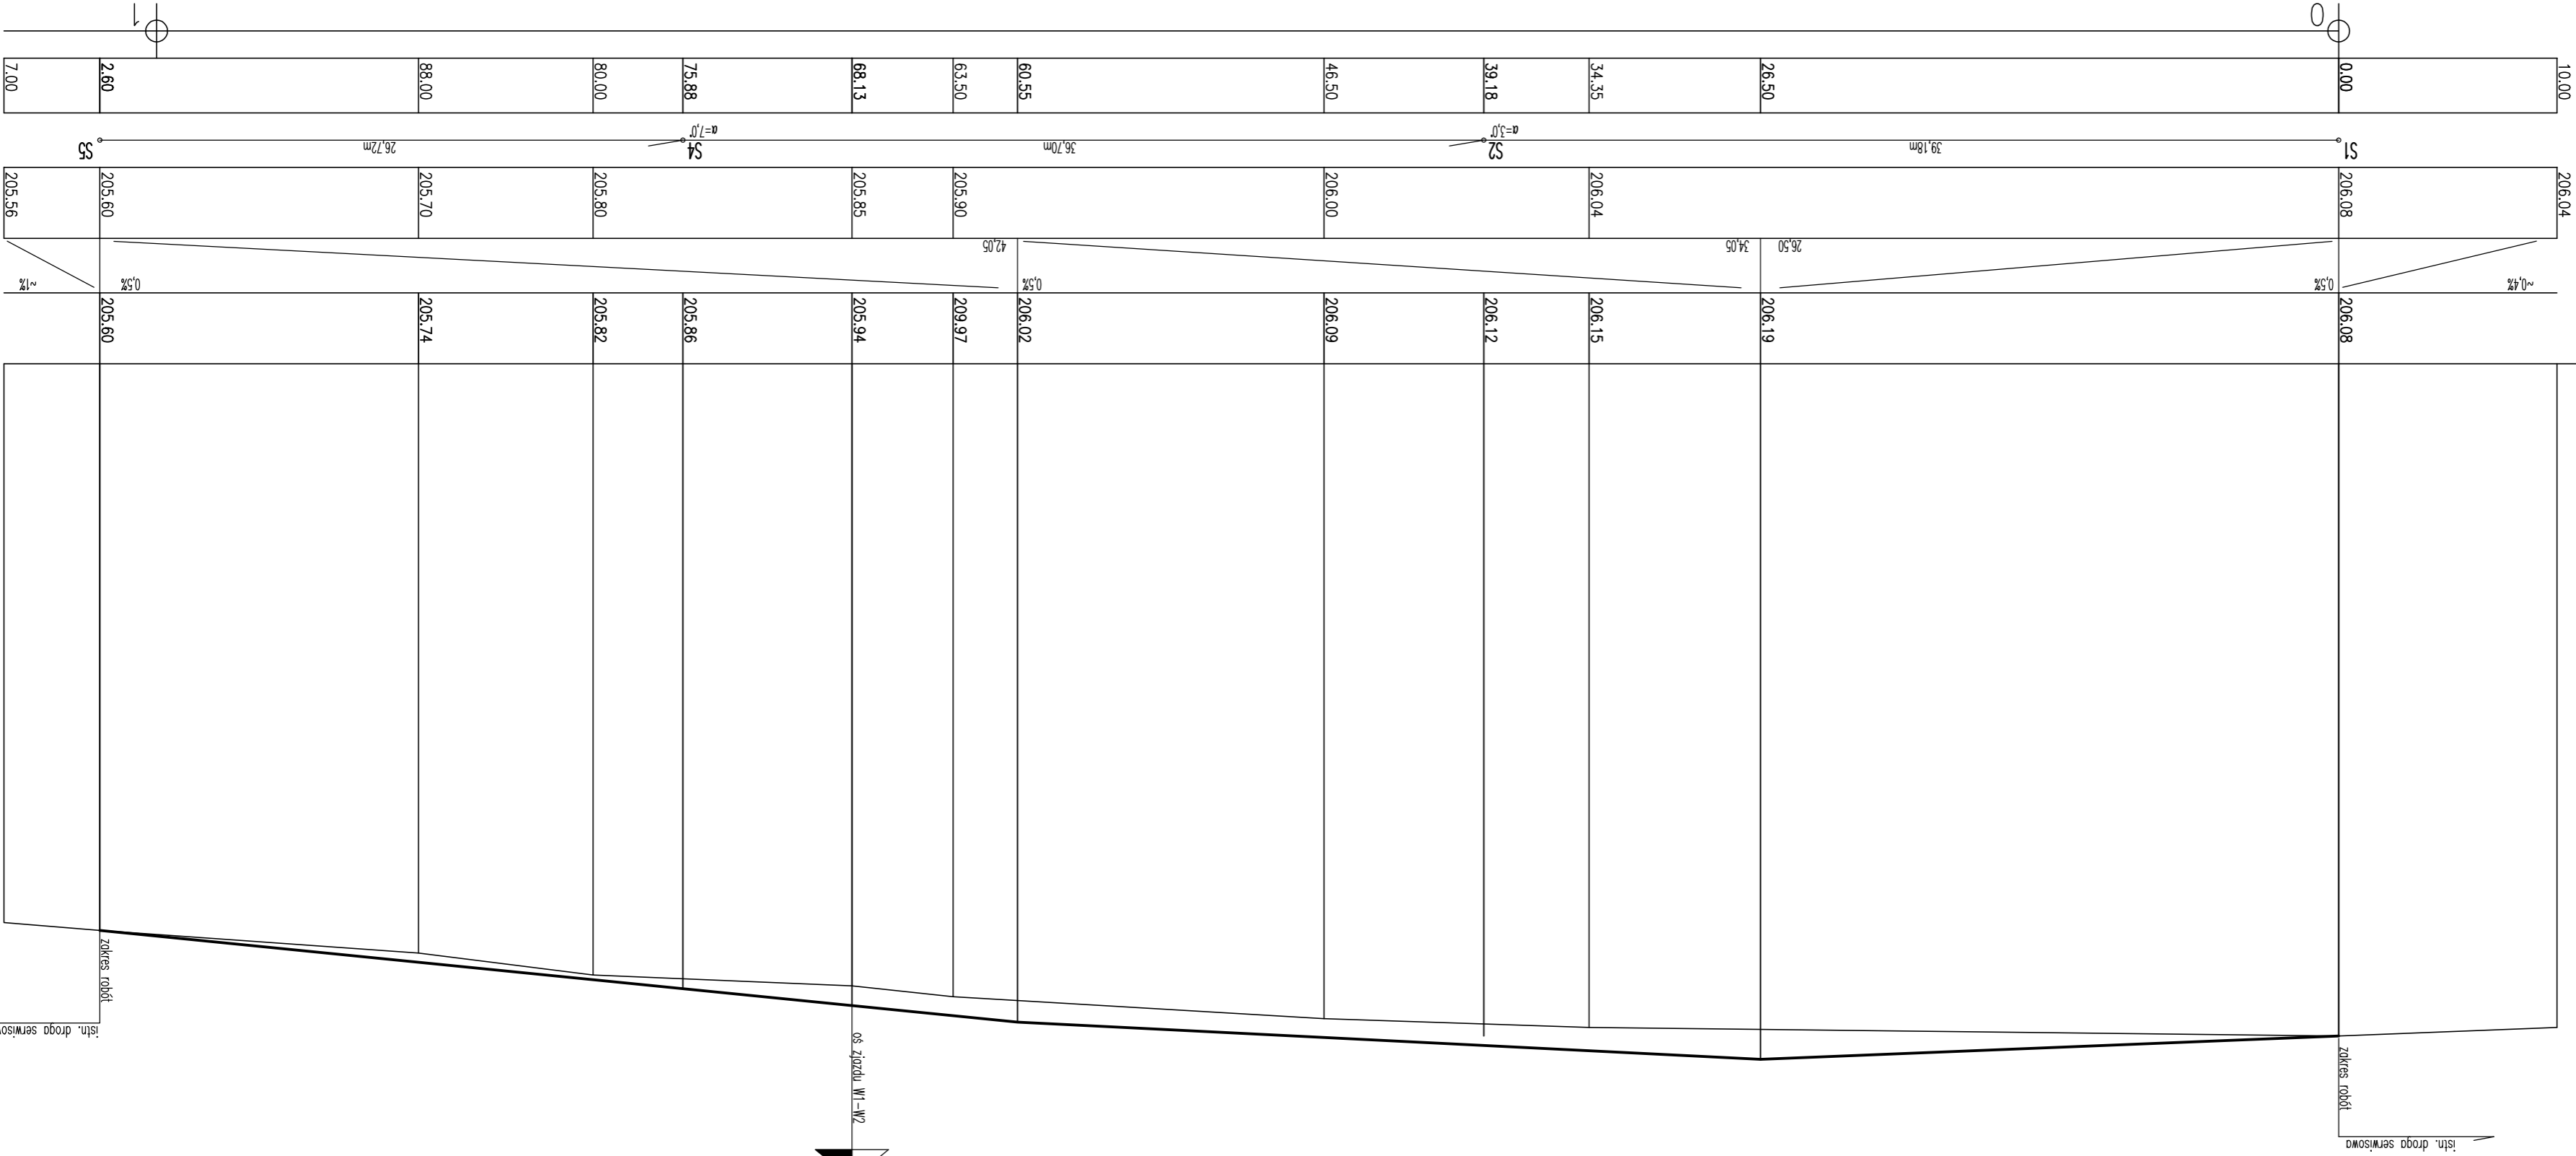


PT
DROGI

PIOTR TURK
PROJEKTOWANIE I OBSŁUGA INWESTYCJA DROGOWA
31-889 BRANISZKA OS. 2 PRĄDKU LONCZYCKO 28/150
tel. kom. 501-288-126
e-mail: turk.piotr@gmail.com
NIP: 664 157 54 01

SPRAWDZIK
PROJEKTOWAL
STADIUM
INWESTOR
TREŚĆ
TEMAT

mgr inż. Piotr Turak MAP/0259/PWOD/09
w specjalności drogowej
mgr inż. Indyka Marciniak MAP/0013/POOD/13
w specjalności drogowej
Projekt budowlany
04.2019
DATA
SKALA
RYSUNKU
BRANZA
DROGI
1:25/250
D-4

Przebudowa drogi publicznej - ul. Tynieckiej (działka nr 306 obr. 74 Podgórze) wraz z budową zjazdu publicznego na działkę nr 107/2 obr. 1W, w celu obsługi komunikacyjnej zamierzenia inwestycyjnego pn.: Budowa budynku produkcyjno-magazynowego z zapleczem socjalno-biurowym, na działkach nr 105/2, 106/2, 107/2 obr. 74 Podgórze przy ul. Tynieckiej w Krakowie

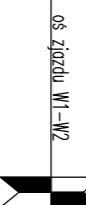

os. zjazdu W1-W2

zakres robót

istn. droga serwisowa