



PRZEKRÓJ CHARAKTERYSTYCZNY A-A

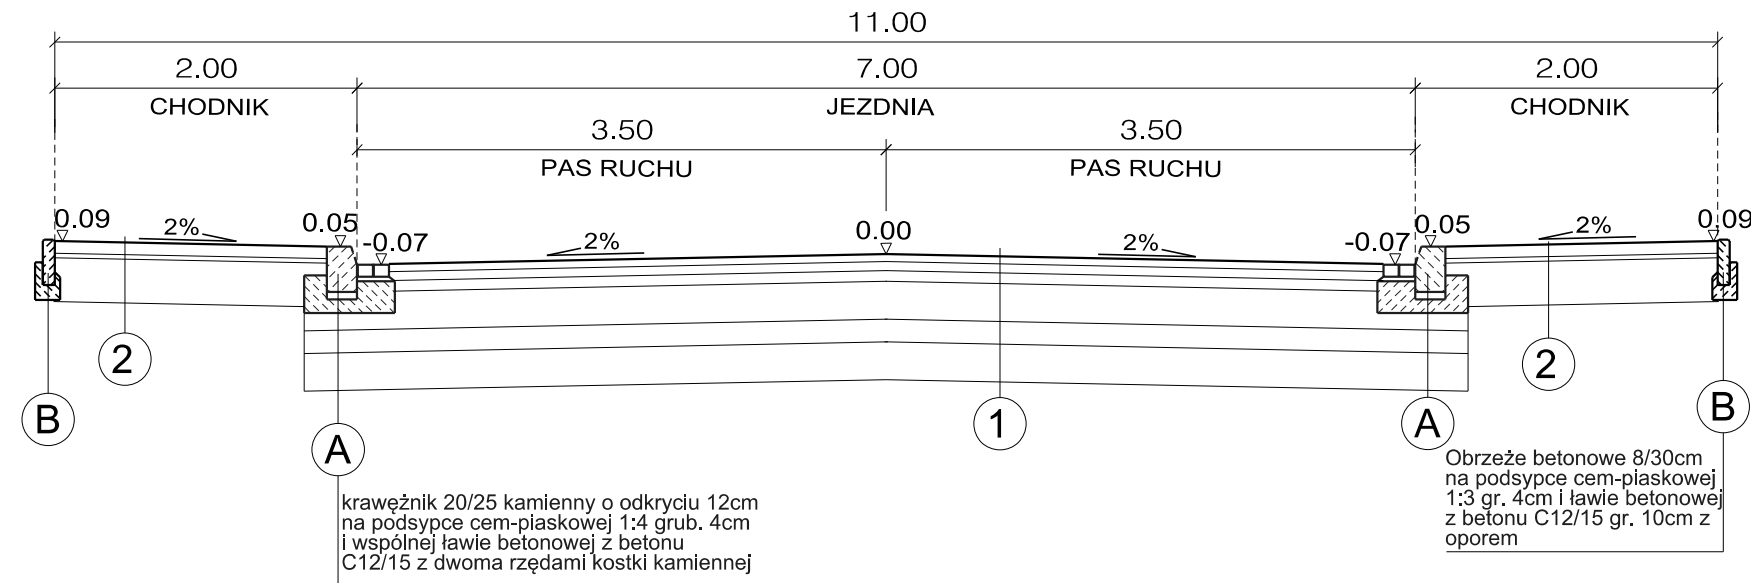

PRZEKRÓJ CHARAKTERYSTYCZNY B-B

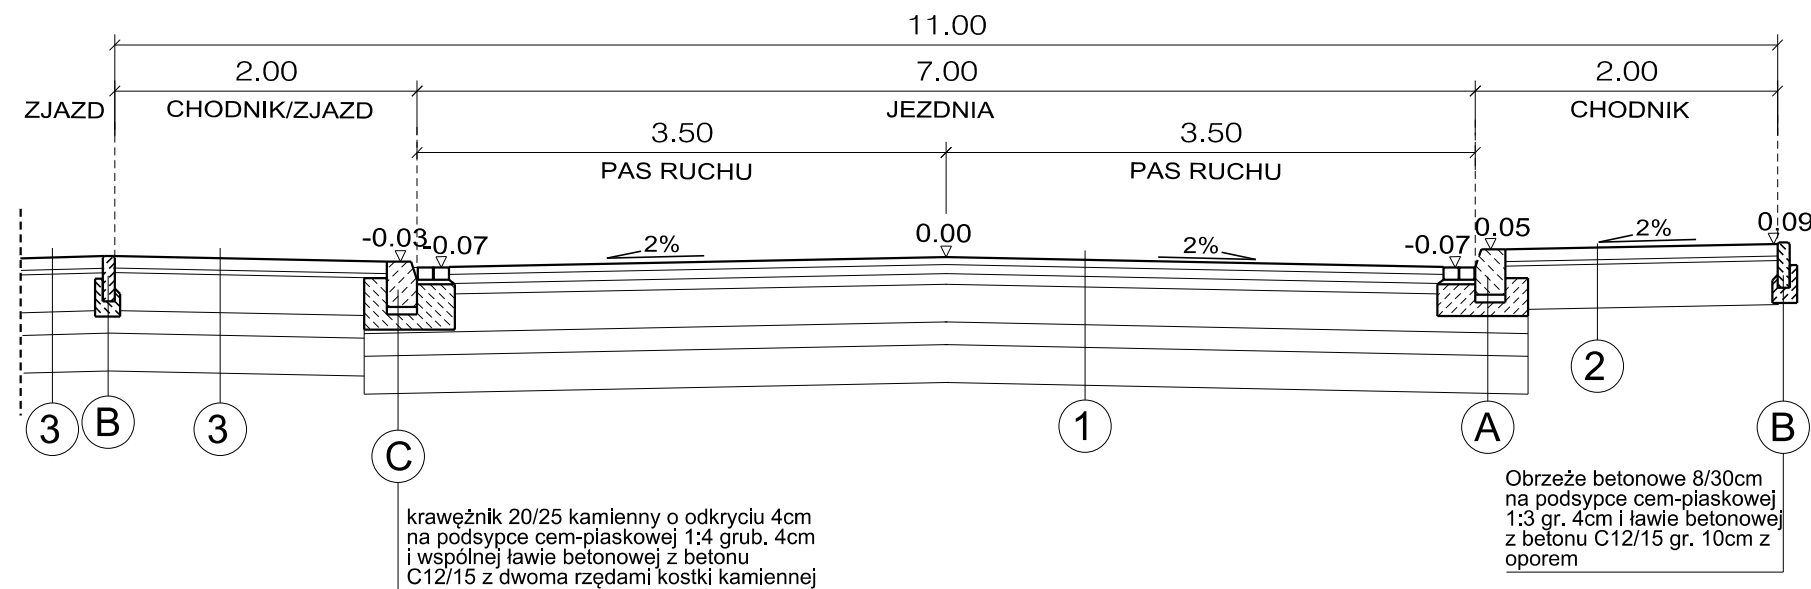

1. NAWIERZCHNIA NA JEZDNI

5cm warstwa ścieralna z AC 11S wg WT2

6cm warstwa wiążąca AC 16W wg WT2

7cm podbudowa AC22P wg WT2

25cm podbudowa z mieszanki niezwiązanej z kruszywem C90/3 - kruszywo łamane stabilizowane mechanicznie 0/63mm,

15cm podbudowa z mieszanki niezwiązanej z kruszywem C90/3 - kruszywo łamane stabilizowane mechanicznie 0/63mm,

25cm warstwa ulepszonego podłoża z gruntu stabilizowanego spoiwem hydraulicznym lub wapnem,

83cm RAZEM

2. NAWIERZCHNIA NA CHODNIKACH

8cm kostka betonowa wibroprasowana bezfazowa,

3cm podsypka cementowo-piaskowa 1:3,

29cm podbudowa z mieszanki niezwiązanej z kruszywem C90/3 - kruszywo łamane stabilizowane mechanicznie 0/63mm,

40cm - RAZEM

3. NAWIERZCHNIA NA ZJAZDACH

8cm kostka betonowa wibroprasowana bezfazowa,


3cm podsypka cementowo-piaskowa 1:3,

25cm podbudowa z mieszanki niezwiązanej z kruszywem C90/3 - kruszywo łamane stabilizowane mechanicznie 0/63mm,

15cm podbudowa z mieszanki niezwiązanej z kruszywem C90/3 - kruszywo łamane stabilizowane mechanicznie 0/63mm,

25cm warstwa ulepszonego podłoża z gruntu stabilizowanego spoiwem hydraulicznym lub wapnem,

76cm RAZEM

 ARG PROJEKTOWANIE INWESTYCYJNE SPÓŁKA Z OGRANICZONĄ ODPOWIEDZIALNOŚCIĄ NIP 945-216-74-47; REGON 122516462; KRS 0000412147 31-410 Kraków, ul. Czeresnia 4a tel.: 418 05 60, 61, 62 fax: 418 18 22 e-mail: biuro@arg.krakow.pl				
Nazwa i adres inwestycji: BUDOWA DROGI (KDD3) ŁĄCZĄCEJ SIĘ Z UL. GALICYJSKĄ W KRAKOWIE				
PROJEKTANT:	mgr inż. Szczepan Garpiel	SPECJALNOŚĆ:	DROGOWA	NUMER UPRAWNIENI MAP/0275/POOD/10
ZESPÓŁ PROJEKTOWY:	mgr inż. Jarosław Syrek mgr inż. Łukasz Pelc mgr inż. Barbara Piszc	SPECJALNOŚĆ:	INŻYNIERYJNA DROGOWA	MAP/0378/PBD/18
SPRAWDZAJĄCY:	mgr inż. Joanna Garpiel	SPECJALNOŚĆ:	DROGOWA	MAP/0012/POOD/14
TEMAT OPRACOWANIA:	PROJEKT DROGOWY			SKALA: 1:500
NAZWA RYSUNKU:	PRZEKROJE CHARAKTERYSTYCZNE			NR RYSUNKU: 3
UWAGI:				DATA: KWIECIEŃ 2019
ARG/409.1/LP/24042019				
Wszystkie prawa zastrzeżone łącznie z prawem reprodukcji lub udostępniania osobom trzecim tego rysunku lub jego części bez wyraźnego upoważnienia ARG				