


KOSTKA INTEGRACYJNA PRZY PRZEJŚCIU DLA PIESZYCH
skala 1:50

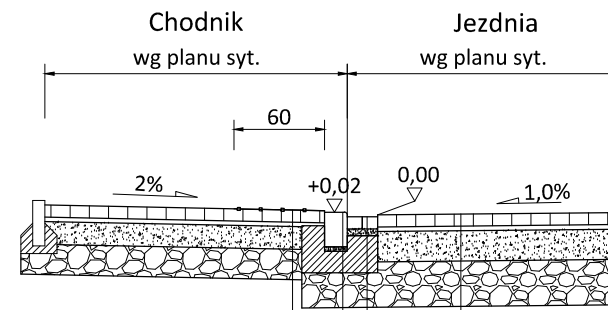

brukowa kostka betonowa integracyjna (z wypustkami) gr. 8cm
podsypka cementowo-piaskowa 1:4 gr. 3cm
podbudowa zasadnicza z kruszywa łamanego stab. mech. 0/31,5 gr. 15cm
WYMIANA PODŁOŻA - DOPROWADZENIE DO KAT. G1 (E>=80MPa)
warstwa mrozochronna z kruszywa łamanego stab. mech. 0/63 gr. 20 cm

krawężnik najazdowy betonowy 15x22cm (wyn. 2cm)
podsypka cementowo-piaskowa gr. 3cm
ława betonowa z oporem - beton C12/15

brukowa kostka betonowa gr. 8cm
podsypka cementowo-piaskowa 1:4 gr. 3cm
podbudowa zasadnicza z kruszywa łamanego stab. mech. 0/31,5 gr. 20cm
WYMIANA PODŁOŻA - DOPROWADZENIE DO KAT. G1 (E>=80MPa)
warstwa mrozochronna z kruszywa łamanego stab. mech. 0/63 gr. 30 cm

ścież z 2 rzędów kostki betonowej gr. 8cm (obniżenie 1cm)
podsypka cementowo-piaskowa gr. 5cm
ława betonowa z oporem z betonu C-12/15

PRZED PRZYSTĄPIENIEM DO ROBÓT SPRAWDZIĆ WSZYSTKIE WYMIARY NA BUDOWIE.
WSZELKIE PRAWA AUTORSKIE ZASTRZEŻONE.
DOKONYWANIE ZMIAN, KOPIOWANIA I ROZPOWSZECZNIANIA BEZ ZGODY AUTORA JEST ZABRONIONE.

PROJTECH
DAWID KLIMEK

PROJTECH DAWID KLIMEK
BUDOWNICTWO KOMUNIKACYJNE
PROJEKTY I NADZORY
ul. Prosta 3 tel. 602 411 601
32-052 Radziszów mail: projtech@op.pl
NIP. 7343193806 REGON 123050340
KONTO ING BANK SŁĄSKI 63 1050 1562 1000 0091 4436 0816

INWESTOR:
Kazimierz Węgrzyn
ul. Gdyńska 32
31-323 Kraków

TEMAT:
Przebudowa ulicy Gdyńskiej w Krakowie w ramach umowy nr 151/ZDMK/2019 z dn. 01.02.2019r. na potrzeby inwestycji niedrogowej:
"Budowa zespołu budynków mieszkalnych wielorodzinnych z usługami w części parteru (do 3 budynków) wraz z garażami podziemnymi oraz wewnętrznymi instalacjami na działkach nr 581, 231/28, 231/20, 231/21 obr. 42 Krowodrza przy ul. Gdyńskiej w Krakowie"

OBIEKT:
Droga gminna publiczna - ul. Gdyńska w Krakowie

NAZWA RYSUNKU:
PRZEKROJE TYPOWE

Imię i nazwisko	Branża	Nr uprawnień	Podpis
mgr inż. Dawid Klimek	Projektant/drogi	MAP/0280/POOD/10	
mgr inż. Łukasz Wyżykowski	Sprawdzający/drogi	MAP/0275/PWOD/11	

NR PROJEKTU: 4780718	NR UMOWY: -----	DATA: 04.2019	SKALA: 1:50	Nr rysunku: 3.0
FAZA: projekt budowlany	BRANŻA: drogi			