



PRZEKRÓJ B-B PRZEZ WYNIESIONĄ RABATĘ
Skala 1:20

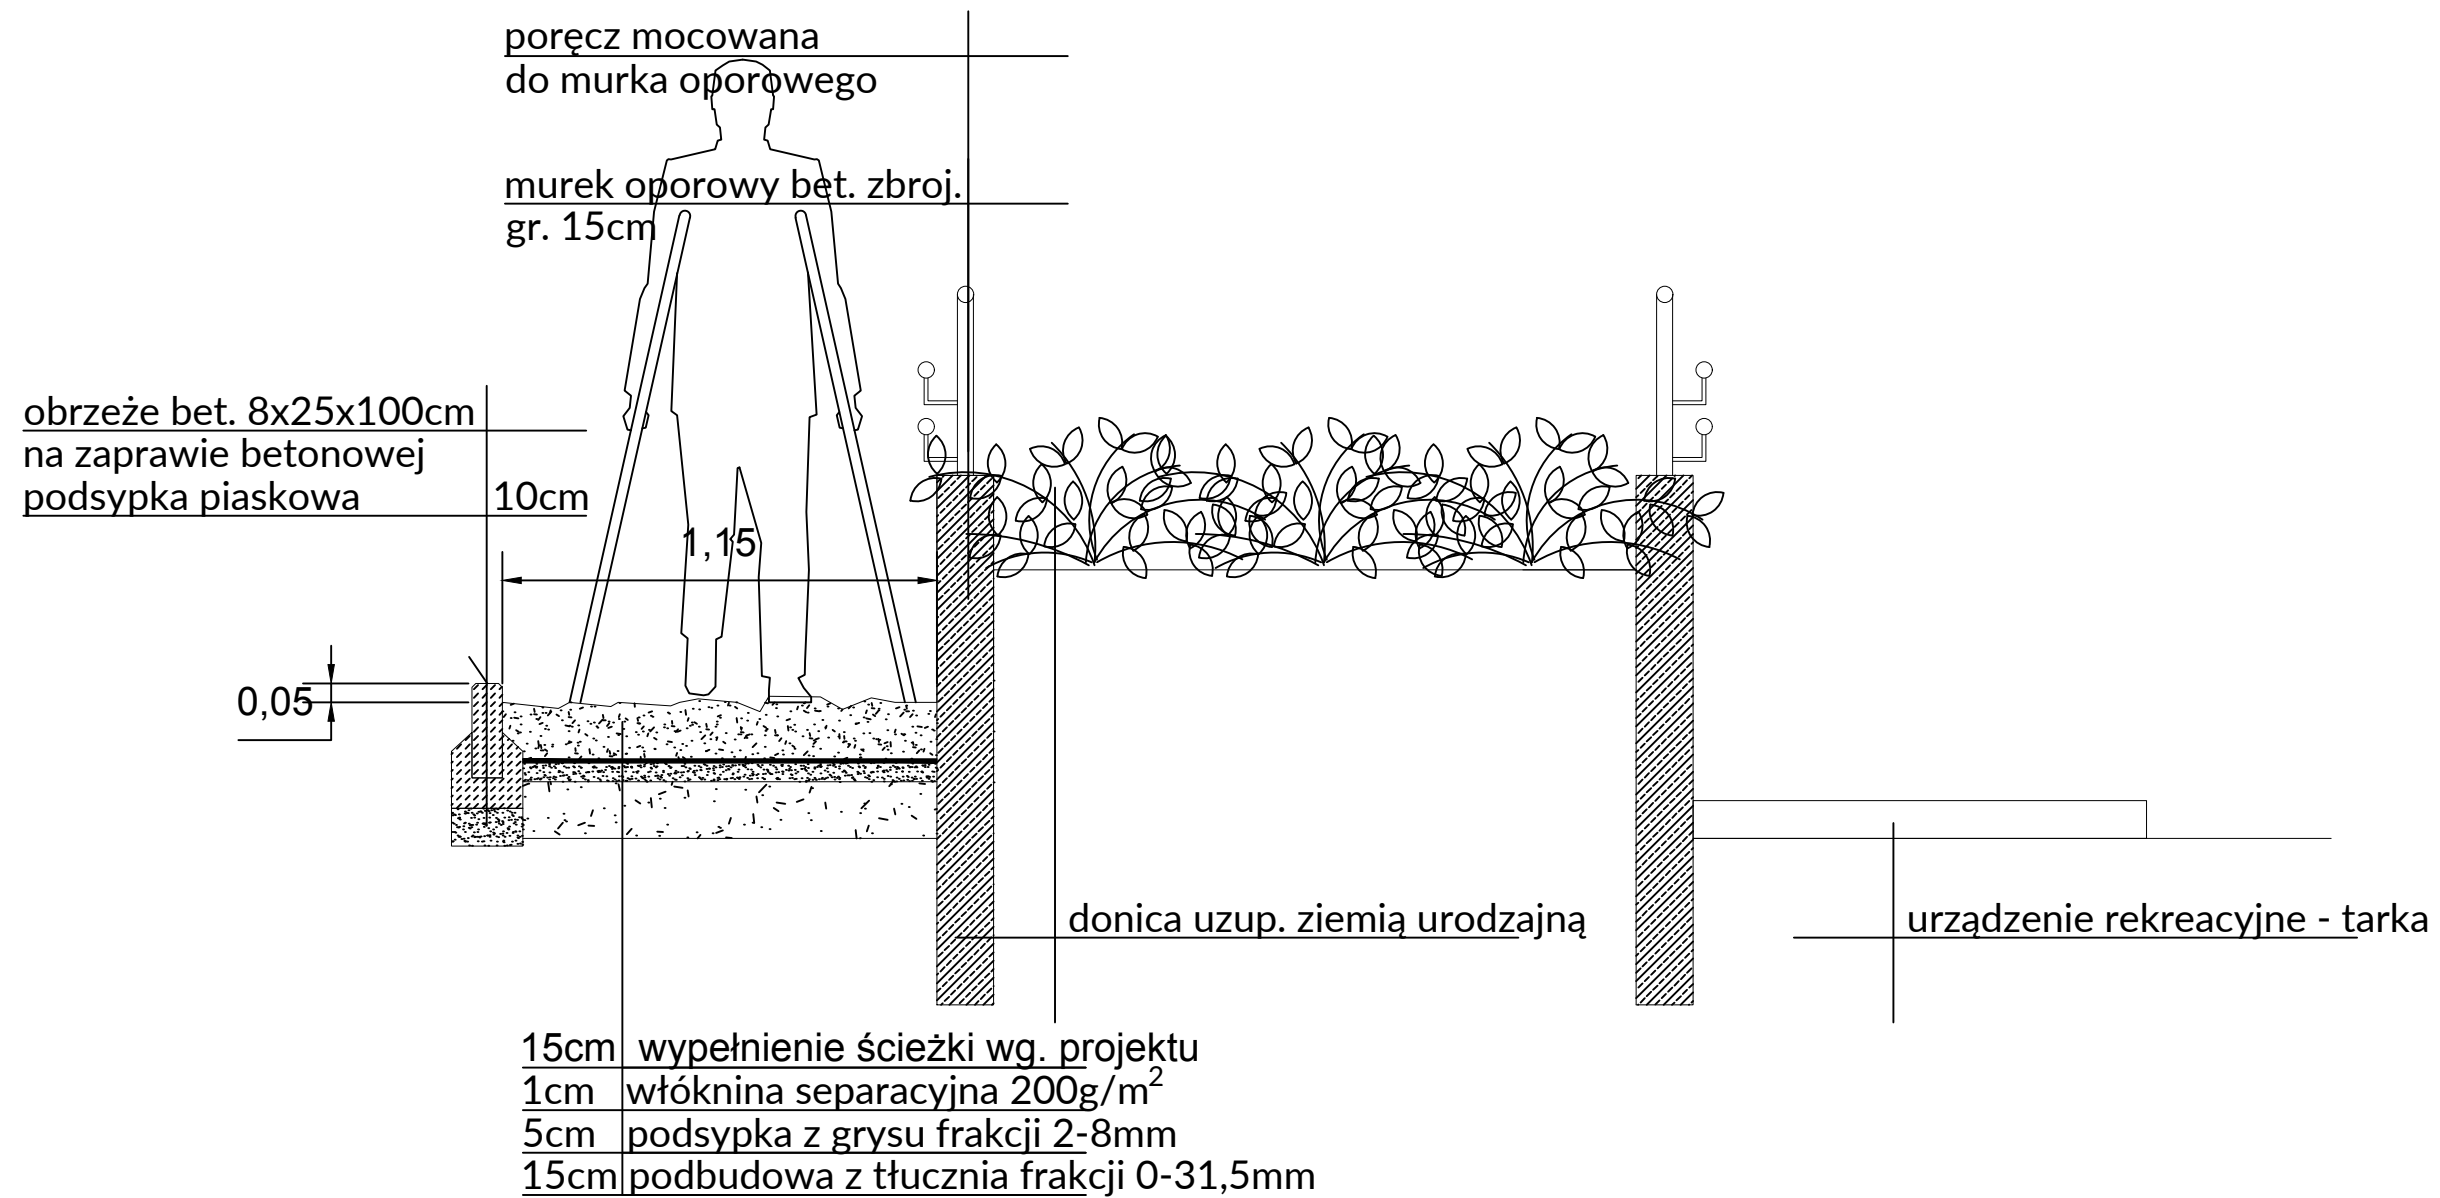

magdalena
przebinda
vogt studio

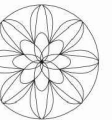

PRZEDMIOT OPRACOWANIA Budowa parku rehabilitacji przy Miejskim Centrum Opieki w Krakowie wraz z pełnieniem nadzoru autorskiego, dla Zarządu Zieleni Miejskiej w Krakowie	RODZAJ OPRACOWANIA PROJEKT BUDOWLANY		INWESTOR Gmina Miejska Kraków - Zarząd Zieleni Miejskiej w Krakowie ul. Za Torem 22. 30-542 Kraków		PROJEKTANT Magdalena Przebinda Vogt Studio ul. Ks. Skorupki 20/1, 31-519 Kraków
	TEMAT RYSUNKU PRZEKROJE PRZEZ NAWIERZCHNIE CZĘŚĆ 2		GLÓWNY PROJEKTANT mgr inż. arch. AGNIESZKA KOŁODZIEJSKA - ZARYCH	NR UPRAWNIENI Nr upr. MPOIA/032/2005	PODPIS
LOKALIZACJA Dz. 114/13, 114/14, 114/16 Obr. 59 J.ewid. Podgórze Miejskie Centrum Rehabilitacji w Krakowie	NR RYS. NAW02	SKALA 1:20	SPRAWDZAJĄCY mgr inż. arch. ANGELIKA KORCZYŃSKA	NR UPRAWNIENI Nr upr. MPOIA/037/2005	PODPIS
	DATA czerwiec 2019		ZESPÓŁ PROJEKTOWY mgr inż. MAGDALENA PRZEBINDA mgr inż. IZABELA LATA CZ mgr inż. GRZEGORZ PRZEBINDA		architekt krajobrazu architekt krajobrazu inżynier budownictwa