


PRZEKRÓJ TYPOWY PRZEZ NAWIERZCHNIĘ ZATOCZKI Skala 1:20

obrzeże bet. 8x25x100cm
na zaprawie betonowej
podsypka piaskowa 10cm

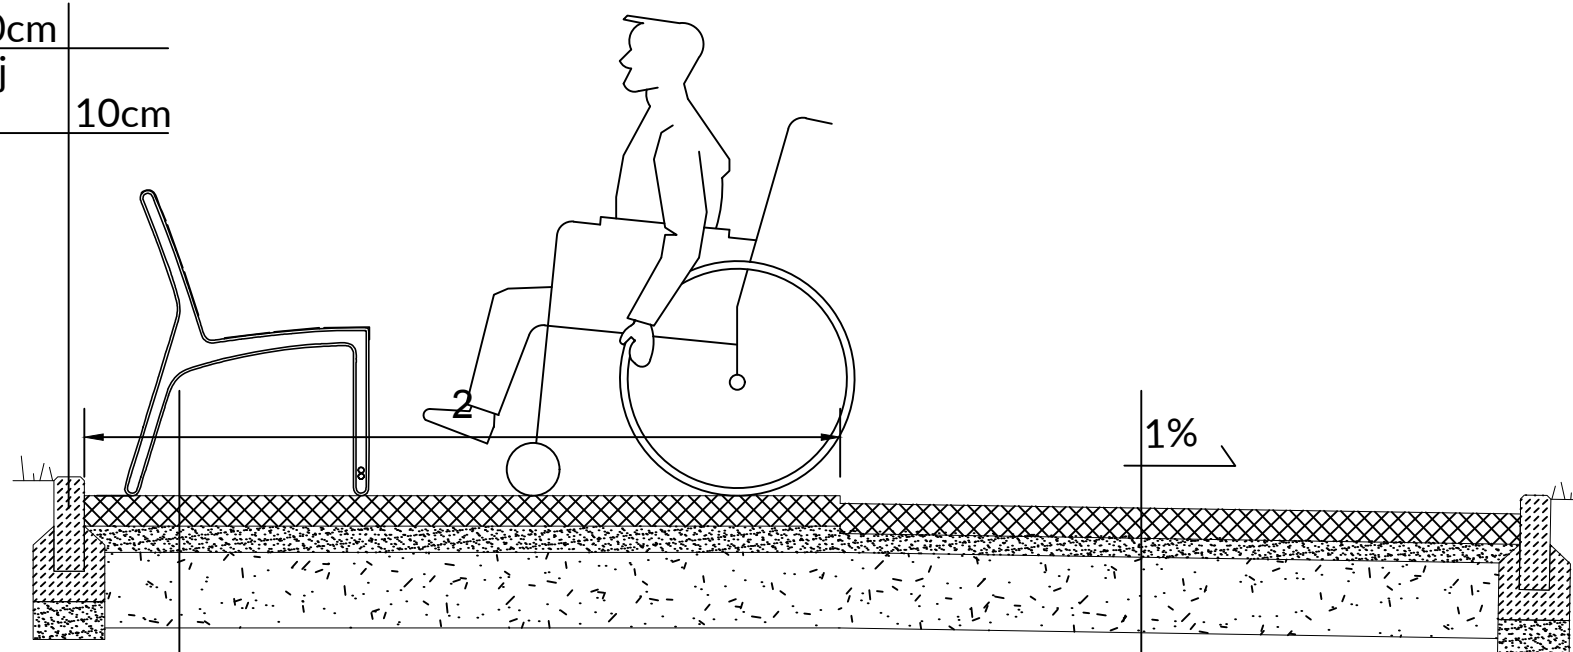

8cm kostka betonowa, jasno szara, płukana
7cm podsypka z tłucznia frakcji 0-16mm
20cm podbudowa z tłucznia frakcji 16-35mm

8cm kostka betonowa, szara, gładka
5cm podsypka z tłucznia frakcji 0-16mm
20cm podbudowa z tłucznia frakcji 16-35mm



PRZEDMIOT OPRACOWANIA Budowa parku rehabilitacji przy Miejskim Centrum Opieki w Krakowie wraz z pełnieniem nadzoru autorskiego, dla Zarządu Zieleni Miejskiej w Krakowie	RODZAJ OPRACOWANIA PROJEKT BUDOWLANY	INWESTOR Gmina Miejska Kraków - Zarząd Zieleni Miejskiej w Krakowie ul. Za Torem 22. 30-542 Kraków		PROJEKTANT Magdalena Przebinda Vogt Studio ul. Ks. Skorupki 20/1, 31-519 Kraków
	TEMAT RYSUNKU PRZEKROJE PRZEZ NAWIERZCHNIĘ CZĘŚĆ 3	GLÓWNY PROJEKTANT mgr inż. arch. AGNIESZKA KOŁODZIEJSKA - ZARYCH	NR UPRAWNIENI Nr upr. MPOIA/032/2005	PODPIS
LOKALIZACJA Dz. 114/13, 114/14, 114/16 Obr. 59 J.ewid. Podgórze Miejskie Centrum Rehabilitacji w Krakowie	NR RYS. NAW03	SKALA 1:20	SPRAWDZAJĄCY mgr inż. arch. ANGELIKA KORCZYŃSKA	NR UPRAWNIENI Nr upr. MPOIA/037/2005
	DATA czerwiec 2019	ZESPÓŁ PROJEKTOWY	mgr inż. MAGDALENA PRZEBINDA mgr inż. IZABELA LATA CZ mgr inż. GRZEGORZ PRZEBINDA	architekt krajobrazu architekt krajobrazu inżynier budownictwa