


# PRZEKRÓJ TYPOWY PRZEZ NAWIERZCHNIĘ BETONOWĄ Z POSYPKĄ Skala 1:20

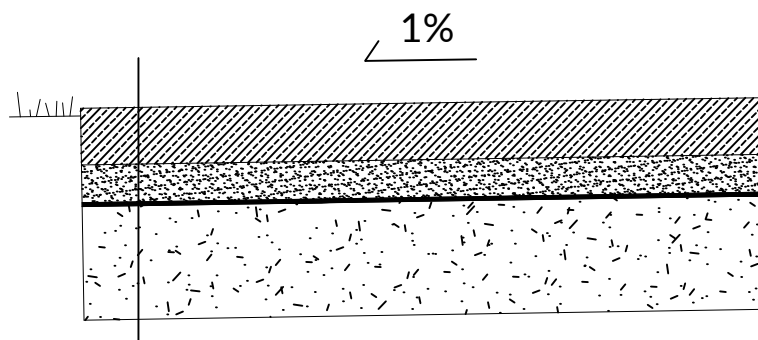

- posypka kwarcowa
- 15cm płyta betonowa beton klasy B30 zbrojona włóknem polipropylenowym
- 10cm chudy beton klasy B10/15
- folia
- 30cm podbudowa z tłucznia frakcji 0-31,5mm

\* UWAGA: Naw. betonowa nie wymaga obrzeża



PRZEDMIOT OPRACOWANIA Budowa parku rehabilitacji przy Miejskim Centrum Opieki w Krakowie wraz z pełnieniem nadzoru autorskiego, dla Zarządu Zieleni Miejskiej w Krakowie		RODZAJ OPRACOWANIA PROJEKT BUDOWLANY		INWESTOR Gmina Miejska Kraków - Zarząd Zieleni Miejskiej w Krakowie ul. Za Torem 22, 30-542 Kraków		PROJEKTANT Magdalena Przebinda Vogt Studio ul. Ks. Skorupki 20/1, 31-519 Kraków	
LOKALIZACJA Dz. 114/13, 114/14, 114/16 Obr. 59 J.ewid. Podgórze Miejskie Centrum Rehabilitacji w Krakowie		TEMAT RYSUNKU PRZEKROJE PRZEZ NAWIERZCHNIĘ CZĘŚĆ 4		GŁÓWNY PROJEKTANT mgr inż. arch. AGNIESZKA KOŁODZIEJSKA - ZARYCH		NR UPRAWNIENI Nr upr. MPOIA/032/2005	
		NR RYS. <b>NAW04</b>		SKALA <b>1:20</b>		SPRAWDZAJĄCY mgr inż. arch. ANGELIKA KORCZYŃSKA	
		DATA czerwiec 2019		ZESPÓŁ PROJEKTOWY mgr inż. MAGDALENA PRZEBINDA mgr inż. IZABELA LATA CZ mgr inż. GRZEGORZ PRZEBINDA		PODPIS architekt krajobrazu architekt krajobrazu inżynier budownictwa	