


proj. krawężnik betonowy 15/30cm
ze ściekiem z 2 rzędów kostki
brukowej betonowej typu Holland gr. 8cm
i ławie betonowej

proj. krawężnik betonowy 15/30cm
ze ściekiem z 2 rzędów kostki
brukowej betonowej typu Holland gr. 8cm
i ławie betonowej

proj. obrzeże 8/30cm
na ławie betonowej

proj. obrzeże 12/25cm
na ławie betonowej

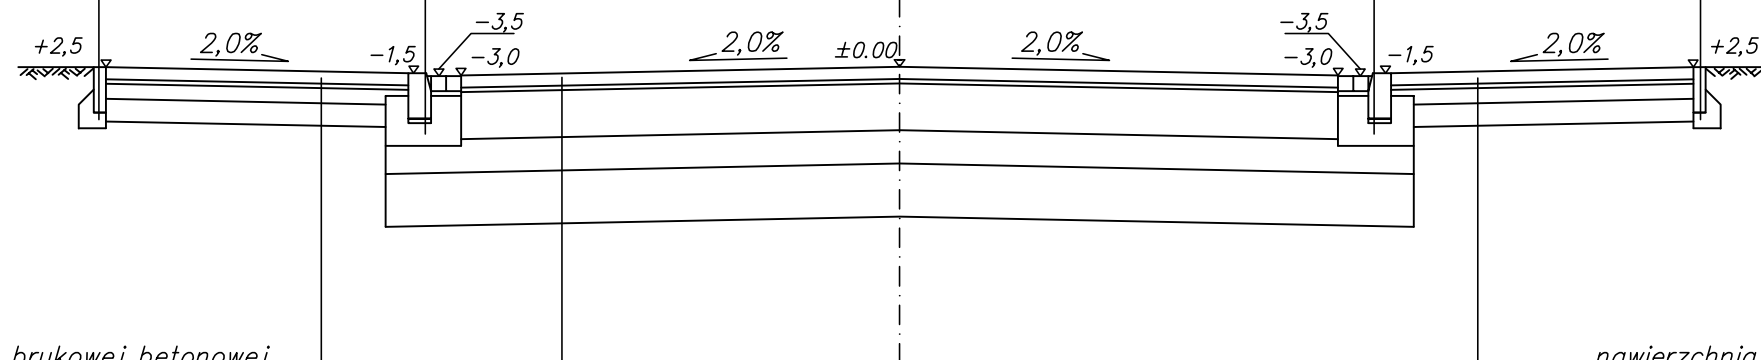

nawierzchnia z kostki brukowej betonowej
8 cm typu Behaton, bezfazowa, koloru szarego
konstrukcja wg projektu budowlanego

nawierzchnia z kostki brukowej betonowej
8 cm typu Behaton, bezfazowa, koloru szarego
konstrukcja wg projektu budowlanego

nawierzchnia z kostki brukowej betonowej
8 cm typu Behaton, bezfazowa, koloru szarego
konstrukcja wg projektu budowlanego

os. Oświecenia 24/3, 31-636 Kraków tel: 0 607 67 80 80, 0 603 68 34 31 e-mail: biuro@techmaiz.pl www.techmaiz.pl				Firma Inżynierska TECHMA NIP 628-167-63-98 REGON 120002807	
Zad. inwest./Obiekt budow.: ROZBUDOWA I BUDOWA UL. PRZEWIEWNEJ W KRAKOWIE					
Inwestor: PREZYDENT MIASTA KRAKOWA REPREZENTOWANY PRZEZ DYREKTORA ZARZĄDU DRÓG MIASTA KRAKOWA, UL. CENTRALNA 53 KRAKÓW					
Miejscowość/Adres: KRAKÓW, UL. PRZEWIEWNA					
Nazwisko	Spec./nr upraw.	Data	Podpis	Budowla: DROGI	
Opracował: MARTA MARDYLA		05.19r.		Przedmiot rysunku:	
Projektował: MACHEJ MADRO	drogi MAP/0070/PWOD/05	05.19r.		PRZEKRÓJ KONSTRUKCYJNY B-B	
Stadium proj.: konceptcja	Il. rys.	Nr rys. 3.2	Skala: 1:50		