

**GEO-skala**  
 USŁUGI GEODEZYJNO-KARTOGRAFICZNE  
 30-709 Kraków, ul. Stoczniewców 3  
 Tel./fax 012/ 417 31 46 e-mail: geoskala@interia.pl  
 Nip: 679-25-32-507 Regon: 351570518

Mapę wykreślono na podstawie:  
 pomiaru bezpośredniego w terenie oraz  
 numerycznej mapy zasadniczej:  
 sekcje: 7.126.12.21.2.3

ID: GD-13.6640.5623.2019

MAPA DO CELÓW PROJEKTOWYCH SKALA 1 : 500		miasto: Kraków Jednostka ewidencyjna : 126103_9 Nowa Huta Obreb ewidencyjny: 0008
Obiekt : ul. Tomasz Janiszewskiego  działka: 147/18		Mapa zgodna ze stanem w terenie na:  LIPEC 2019
nr. zlecenia 5526/2019	Układ wsp.(X,Y) 2000 Układ odniesienia wysokości H Kronsztadt 86	Sekcje: 7.126.12.21.2.3


PRACE GEODEZYJNE WYKONAŁA

**GEO-skala**  
 USŁUGI GEODEZYJNO-KARTOGRAFICZNE  
 30-709 Kraków, ul. Stoczniewców 3  
 Nr ks. Rob ..... 5526//2019  
 Kraków, dn..... 09.07.2019

GEODETA UPRAWNIONY  
nr upr. 15723

mgr inż. Marek Filiczak

Legenda:  
 --- linia rozgraniczająca teren o różnym przeznaczeniu  
 wg Miejsowego Planu Zagospodarowania Przestrzennego  
 opisy oznaczenia wg MPZT dla obszaru: "BIĘNCZYCE OSIEDLE"  
 MW.7, MW.8, KDW.3, KDD.2, U.5, KP.1, ZPi.2, U.6, KDZ.1

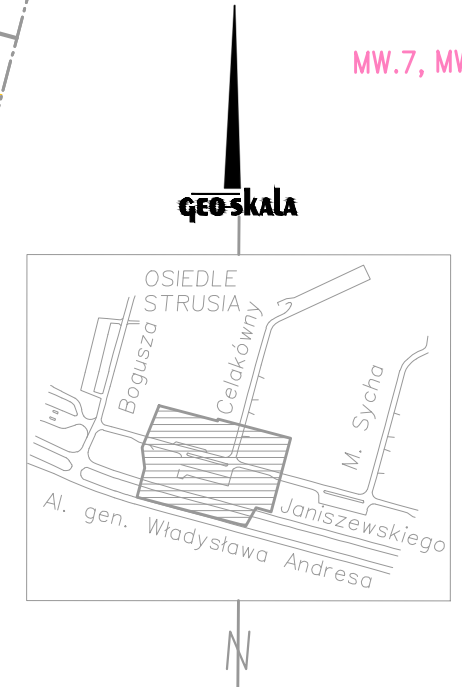

- LEGENDA:
- oś ul. Janiszewskiego
  - krawężnik betonowy 15/30 odsłonięcie 12 cm
  - - - krawężnik betonowy 15/30 obrniżony - odsłonięcie 2 cm
  - - - krawężnik betonowy 15/30 wtopiony - odsłonięcie 0 cm
  - - - opornik betonowy 12/25 wtopiony - odsłonięcie 0 cm
  - - - obrzeże betonowe 8/30 - odsłonięcie 3 cm
  - - - linie bez krawężnika i obrzeży
  - - - linie załamania pochylecia
  - - - ściek z 2 rzędów kostki kamiennej
  - nawierzchnia projektowanej drogi wewnętrznej
  - remont istniejących chodników
  - nawierzchnia projektowanych miejsc postojowych
  - proj. zieleniec
  - pasy medialne na przejściu dla pieszych
  - proj. wpust deszczowy z przykanałkiem
  - proj. wyniesione przejście dla pieszych.

		ul. Łagiewnicka 39, 30-417 Kraków biuro@bpd-krakow.pl tel./fax +48 12 264 30 63	
INWESTOR	Zarząd Dróg Miasta Krakowa ul. Centralna 53 31-586 Kraków		
NAZWA PROJEKTU	PRZEBUDOWA UL. JANISZEWSKIEGO W ZAKRESIE PRZEBUDOWY PARKINGU NA TERENIE DZIAŁKI 147/18 OBR. 8 JEDN. EWID. NOWA HUTA W KRAKOWIE		
BRANŻA	DROGOWA		
TYTUŁ RYSUNKU	PLAN SYTUACYJNY		
ZESPÓŁ AUTORSKI	IMIĘ, NAZWISKO, UPRAWNIENIA	PODPIS	
PROJEKTOWAŁ	mgr inż. Rafał Matusik nr upr. MAP10201/PODD/05		
SPRAWDZIŁ	mgr inż. Rafał Piętowski nr upr. MAP10017/PBD/16		
OPRACOWAŁ	inż. Ireneusz Żelazny		
DATA	FAZA	SKALA	NR. RYS.
08.2019	PB	1:500	1