
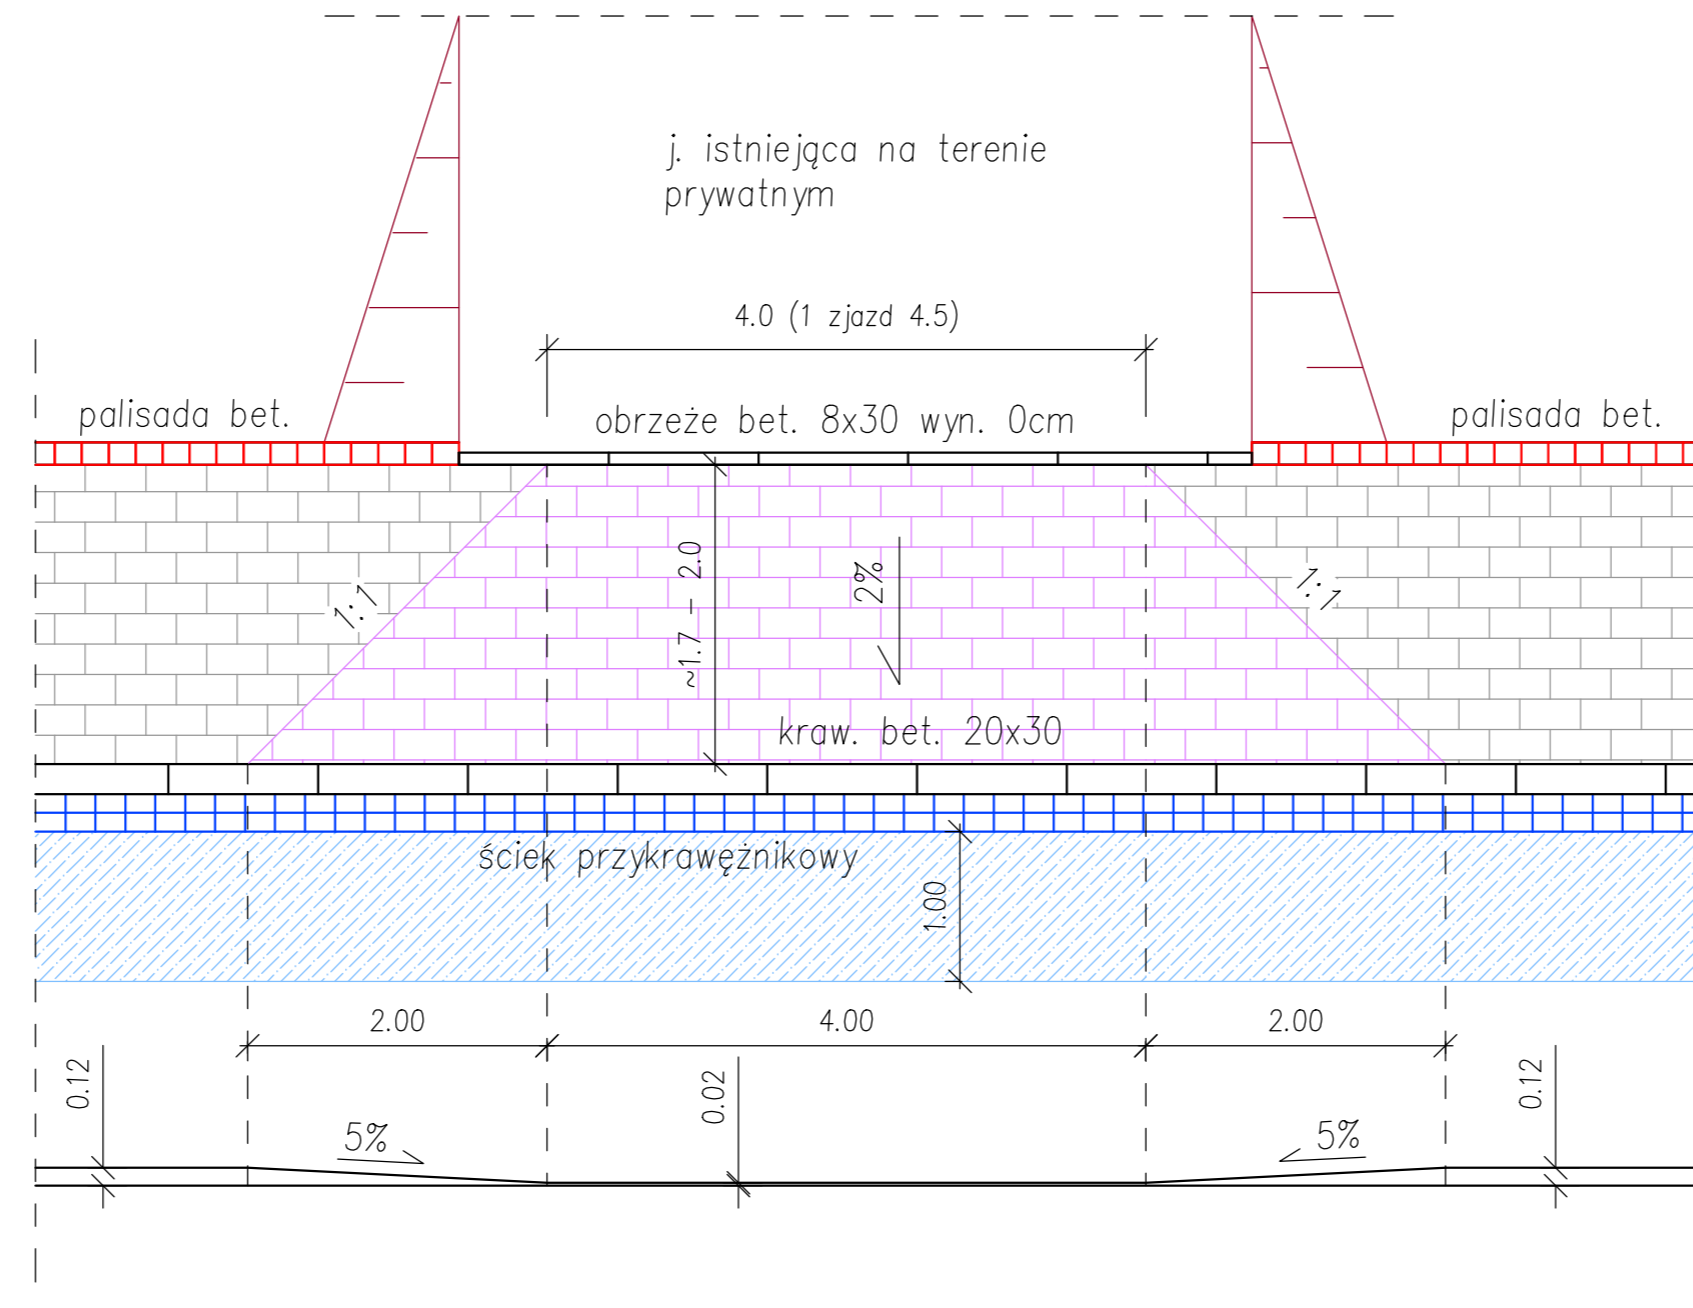


UWAGA: W związku z faktem, iż istniejące ogrodzenia są wysoko zlokalizowane względem jezdni ul. Katowickiej (rzędu 50 - 70cm) przewiduje się wykonanie tawy podpierającej (w ramach wykonywania palisady). Wykonując tawę pod istniejącą podmurówką ogrodzenia należy odkopywać odcinkowo, w razie potrzeby zabezpieczyć tymczasowym podparciem

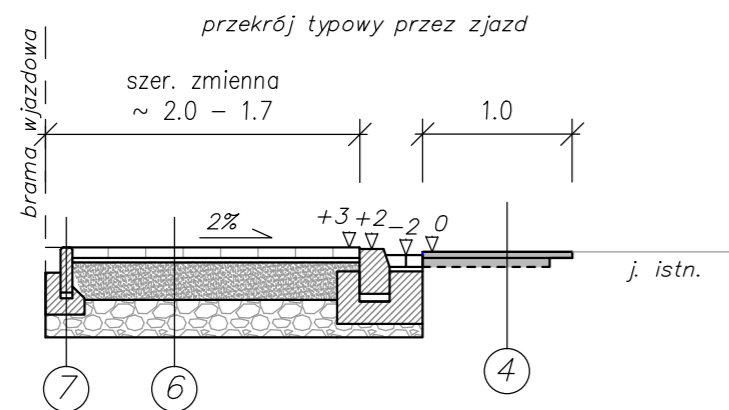

CHODNIK	
8 cm	kostka betonowa
3 cm	podsyпка piaskowo - cementowa 1:4
15 cm	podbudowa zasadnicza z kruszywa kamiennego łamanego 0/31,5 stabilizowanego mechanicznie
	wzmocnione podłoże doprowadzone do nośności E2 ≥ 50Mpa
26 cm	RAZEM

1

KRAWĘŻNIK BETONOWY	
30 cm	kraw. betonowy 20x30
5 cm	podsyпка cem - piasek 1:4
15 cm	tawa z oporem bet. C12/15
50 cm	RAZEM

2

ŚCIEK PRZYKRAWĘŻNIKOWY	
8 cm	ściek z 2 rzędów kostki brukowej
3 cm	podsyпка cem - piasek 1:4
31 cm	tawa bet. C12/15
42 cm	RAZEM

3

ODTWORZENIE NAWIERZCHNI BITUM.	
4 cm	warstwa ścierna z betonu asfaltowego o zwiększonej odporności na koleinowanie
6 cm	warstwa wiążąca z betonu asfaltowego
	geosiatka min. 100Kn / m2
	istn. konstrukcja jezdni
10 cm	RAZEM

4

PODPARCIE ISTN. OGRODZENIA	
	istn. ogrodzenie na podmurówce betonowej
zmienna	tawa bet. C12/15
10 cm	podsyпка piaskowa

5

UWAGA: Konieczną wysokość tawy ustalić indywidualnie na etapie budowy podczas odkopywania ogrodzeń

ZJAZDY	
8 cm	kostka betonowa
3 cm	podsyпка piaskowo - cementowa 1:4
25 cm	podbudowa zasadnicza z kruszywa kamiennego łamanego 0/31,5 stabilizowanego mechanicznie
25 cm	podbudowa zasadnicza z kruszywa kamiennego łamanego 31,5/63 stabilizowanego mechanicznie
	wzmocnione podłoże doprowadzone do nośności E2 > 80Mpa
61 cm	RAZEM

6

OBRZEŻE BETONOWE	
30 cm	obrzeże bet. 8x30
3 cm	podsyпка cem - piasek 1:4
15 cm	tawa z oporem bet. C12/15
48 cm	RAZEM

7

INWESTYCJA	"BUDOWA CHODNIKA PRZY UL. KATOWICKIEJ W KRAKOWIE"	
INWESTOR	GMINA MIEJSKA KRAKÓW REPREZENTOWANA PRZEZ ZDMK, UL. CENTRALNA 53, 31-586 KRAKÓW	
LOKALIZACJA	UL. KATOWICKA, KRAKÓW	

BRANŻA	DROGOWA	
FAZA	PROJEKT BUDOWLANY	
TYTUŁ RYSUNKU	PRZEKROJE KONSTRUKCYJNE	

FUNKCJA	IMIĘ, NAZWISKO, UPRAWNIENIA	PODPIS
PROJEKTOWAŁ	mgr inż. TADEUSZ WOJCIECHOWSKI upr. bud. nr 271/73	
OPRACOWAŁ	mgr inż. JAKUB ADAMIAK	

DATA	KOREKTA	SKALA	NR. RYS.
07.2019	-	1:500	2