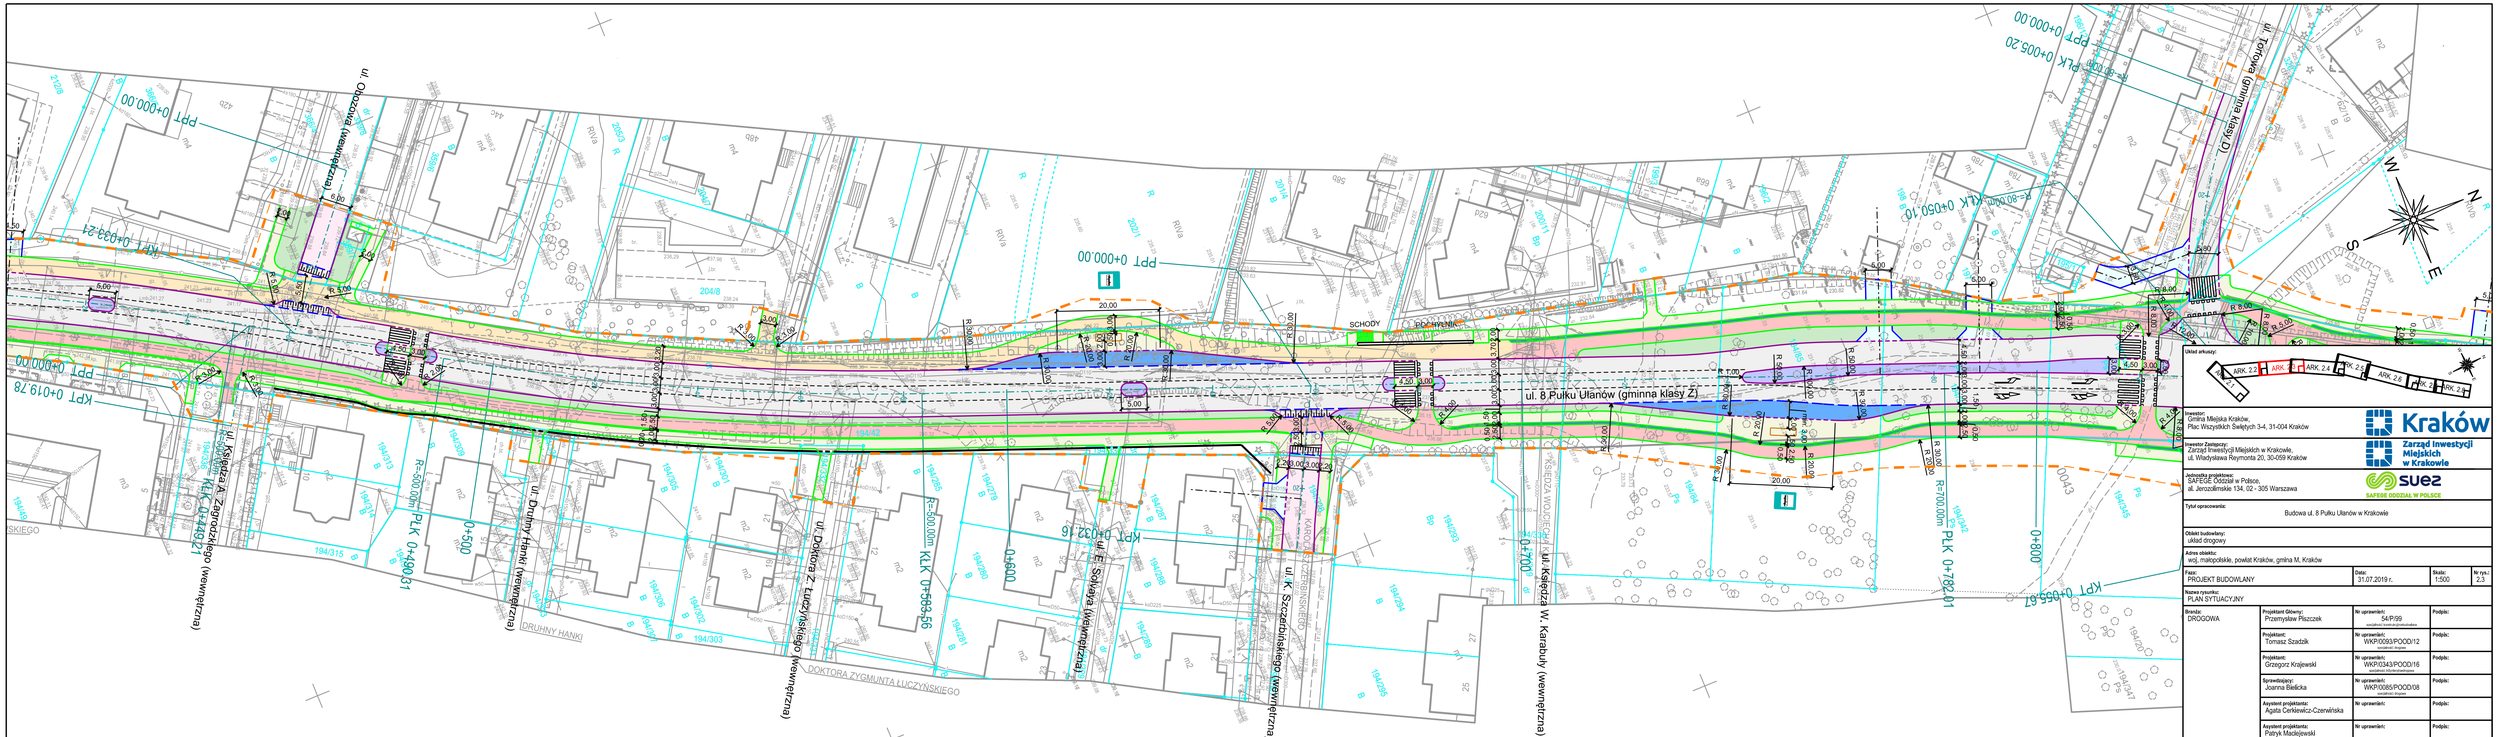
PPT 0+000.00
PKT 0+033.21
PPT 0+000.00
KPT 0+019.78
PPT 0+000.00
ul. Odrowąża (wewnętrzna)
ul. Księdza A. Zagrodzkiego (wewnętrzna)
PLK 0+490.61
KLK 0+440.27
R=500.00m
0+500
ul. Druhny Hanki (wewnętrzna)
DRUHNY HANKI
ul. Doktora Z. Łuczyńskiego (wewnętrzna)
DOKTORA ZYGMUNTA ŁUCZYŃSKIEGO
KLK 0+533.56
R=500.00m
KPT 0+532.16
ul. E. Smyczka (wewnętrzna)
0+600
PPT 0+000.00
SCHODY
RAMPA
ul. 8 Pułku Ułanów (gminna klasy Z)
ul. K. Szczerbińskiego (wewnętrzna)
ul. Księdza W. Karabuły (wewnętrzna)
0+700
PKT 0+782.01
R=700.00m
PLK 0+782.01
0+800
KPT 0+855.67
PPT 0+000.00
PLK 0+005.20
R=80.00m
PLK 0+050.10
ul. Trojana (gmina klasy D)
N
W
E
S
m
Układ arkuszy:
ARK. 2.1
ARK. 2.2
ARK. 2.3
ARK. 2.4
ARK. 2.5
ARK. 2.6
ARK. 2.7
ARK. 2.8
Inwestor:
Gmina Miejska Kraków,
Plac Wszystkich Świętych 3-4, 31-004 Kraków
Kraków
Inwestor Zastępczy:
Zarząd Inwestycji Miejskich w Krakowie,
ul. Władysława Reymonta 20, 30-059 Kraków
Zarząd Inwestycji Miejskich w Krakowie
Jednostka projektowa:
SAFEGE Oddział w Polsce,
al. Jerozolimskie 134, 02 - 305 Warszawa
SAFEGE
SAFEGE GRUPA W POLSCE
Tytuł opracowania:
Budowa ul. 8 Pułku Ułanów w Krakowie
Obiekt budowlany:
układ drogowy
Adres obiektu:
woj. małopolskie, powiat Kraków, gmina M. Kraków
Faza:
PROJEKT BUDOWLANY
Data:
31.07.2019 r.
Skala:
1:500
Nr rys.:
2.3
Nazwa rysunku:
PLAN SYTUACYJNY
Branża:
DROGOWA
Projektant Główny:
Przemysław Płuczek
Nr uprawnień:
54/P/99
Podpis:
Projektant:
Tomasz Szadzik
Nr uprawnień:
WKP/0093/POOD/12
Podpis:
Projektant:
Grzegorz Krajewski
Nr uprawnień:
WKP/0343/POOD/16
Podpis:
Sprawdzający:
Joanna Bielicka
Nr uprawnień:
WKP/0085/POOD/08
Podpis:
Asystent projektanta:
Agata Cerkiewicz-Czerwińska
Nr uprawnień:
Podpis:
Asystent projektanta:
Patryk Maciejewski
Nr uprawnień:
Podpis: