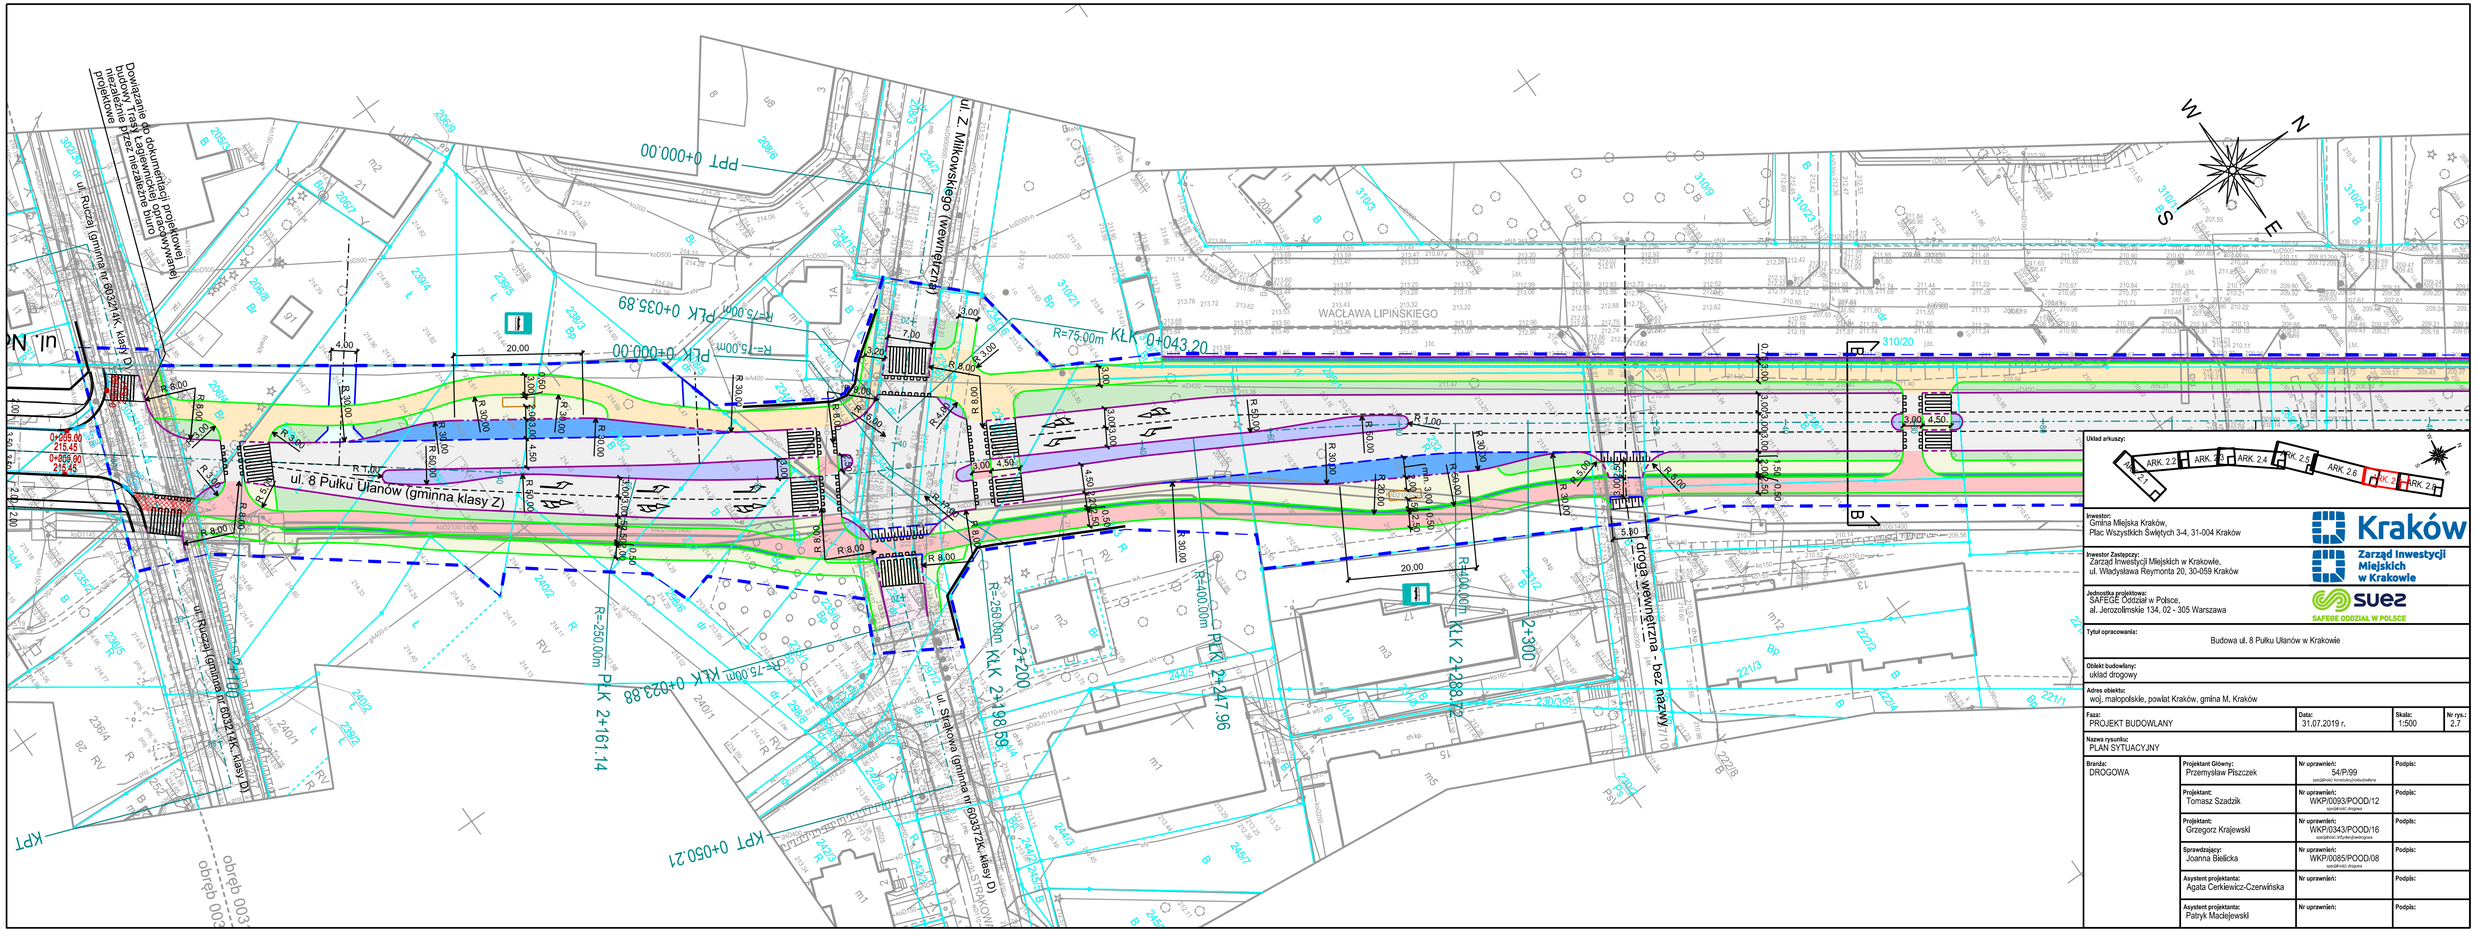
Dowiązanie do dokumentacji projektowej
(Dokumenty te są dostępne w siedzibie Inwestora lub w Biurze Nieruchomości przez niezależne biuro projektowe)
ul. Ruczaj (gminna nr 603212K, klasy D)
ul. 8 Pułku Ulanów (gminna klasy Z)
ul. Z. Milkowskiego (wewnętrzna)
ul. Strzelnicza (gminna nr 603172K, klasy D)
droga wewnętrzna - bez nazwy
WACŁAWA LIPIŃSKIEGO
PPT 0+000.00
PLK 0+000.00
PLK 0+035.89
KŁK 0+043.20
KŁK 0+623.88
KŁK 2+198.58
KŁK 2+283.72
KŁK 2+300
PŁK 2+161.14
PŁK 2+247.96
KPT 0+050.27
R=75.00m
R=250.00m
R=400.00m
R=30.00m
R=50.00m
R=8.00m
R=4.00m
R=7.00m
20.00
4.00
3.00
4.50
5.80
0+005.00
215.45
0+055.90
215.45
obręb 0031
obręb 0032
Układ arkuszy:
ARK. 2.1
ARK. 2.2
ARK. 2.3
ARK. 2.4
ARK. 2.5
ARK. 2.6
ARK. 2.7
ARK. 2.8
Inwestor:
Gmina Miejska Kraków,
Plac Wszystkich Świętych 3-4, 31-004 Kraków
Kraków
Inwestor Zastępczy:
Zarząd Inwestycji Miejskich w Krakowie,
ul. Władysława Reymonta 20, 30-059 Kraków
Zarząd Inwestycji Miejskich w Krakowie
Jednostka projektowa:
SAFEGE Oddział w Polsce,
al. Jerozolimskie 134, 02 - 305 Warszawa
suez
SAFEGE ODDZIAŁ W POLSCE
Tytuł opracowania:
Budowa ul. 8 Pułku Ulanów w Krakowie
Obiekt budowlany:
układ drogowy
Adres obiektu:
woj. małopolskie, powiat Kraków, gmina M. Kraków
Faza:
PROJEKT BUDOWLANY
Data:
31.07.2019 r.
Skala:
1:500
Nr rys.:
2.7
Nazwa rysunku:
PLAN SYTUACYJNY
Branża:
DROGOWA
Projektant Główny:
Przemysław Pliszczek
Nr uprawnień:
54/P/99
Podpis:
Projektant:
Tomasz Szadzik
Nr uprawnień:
WKP/0093/POOD/12
Podpis:
Projektant:
Grzegorz Krajewski
Nr uprawnień:
WKP/0343/POOD/16
Podpis:
Sprawdzający:
Joanna Bielicka
Nr uprawnień:
WKP/0085/POOD/08
Podpis:
Asystent projektanta:
Agata Cerkiewicz-Czerwińska
Nr uprawnień:
Podpis:
Asystent projektanta:
Patryk Maciejewski
Nr uprawnień:
Podpis: