


PRZEKRÓJ PODŁUŻNY A - B UL. KSIĘCIA JÓZEFA



RZEDNE PROJEKTOWANE:	205.75 205.83 205.91 205.99 206.07 206.15 206.23 206.31 206.39 206.47 206.55 206.63 206.71 206.79 206.87 206.95 207.03 207.11 207.19 207.27 207.35 207.43 207.51 207.59 207.67 207.75 207.83 207.91 207.99 208.07 208.15 208.23 208.31 208.39 208.47 208.55 208.63 208.71 208.79 208.87 208.95 209.03 209.11 209.19 209.27 209.35 209.43 209.51 209.59 209.67 209.75 209.83 209.91 209.99 210.07
RZEDNE TERENU:	205.75 205.86 205.97 206.07 206.18 206.23 206.30 206.41 206.47 206.55 206.64 206.73 206.83 206.86 206.93 207.00 207.05 207.11 207.17 207.27 207.36 207.46 207.54 207.67 207.82 207.97 208.10 208.24 208.38 208.52 208.66 208.77 208.84 208.89
PROSTE I LUKI PIONOWE:	$i: 215.45$ $i: 0.80\%$
PROSTE I LUKI POZIOME:	$L 122.53$
KILOMETRAZ:	0+000.00 0+010.00 0+020.00 0+030.00 0+040.00 0+050.00 0+060.00 0+070.00 0+080.00 0+090.00 0+100.00 0+110.00 0+120.00 0+130.00 0+140.00 0+150.00 0+160.00 0+170.00 0+180.00 0+190.00 0+200.00 0+210.00 0+220.00 0+230.00 0+240.00 0+250.00 0+260.00 0+270.00 0+280.00 0+290.00 0+300.00 0+310.00 0+320.00 0+327.05

PRZEKRÓJ PODŁUŻNY C - D UL. POLNYCH KWIATÓW

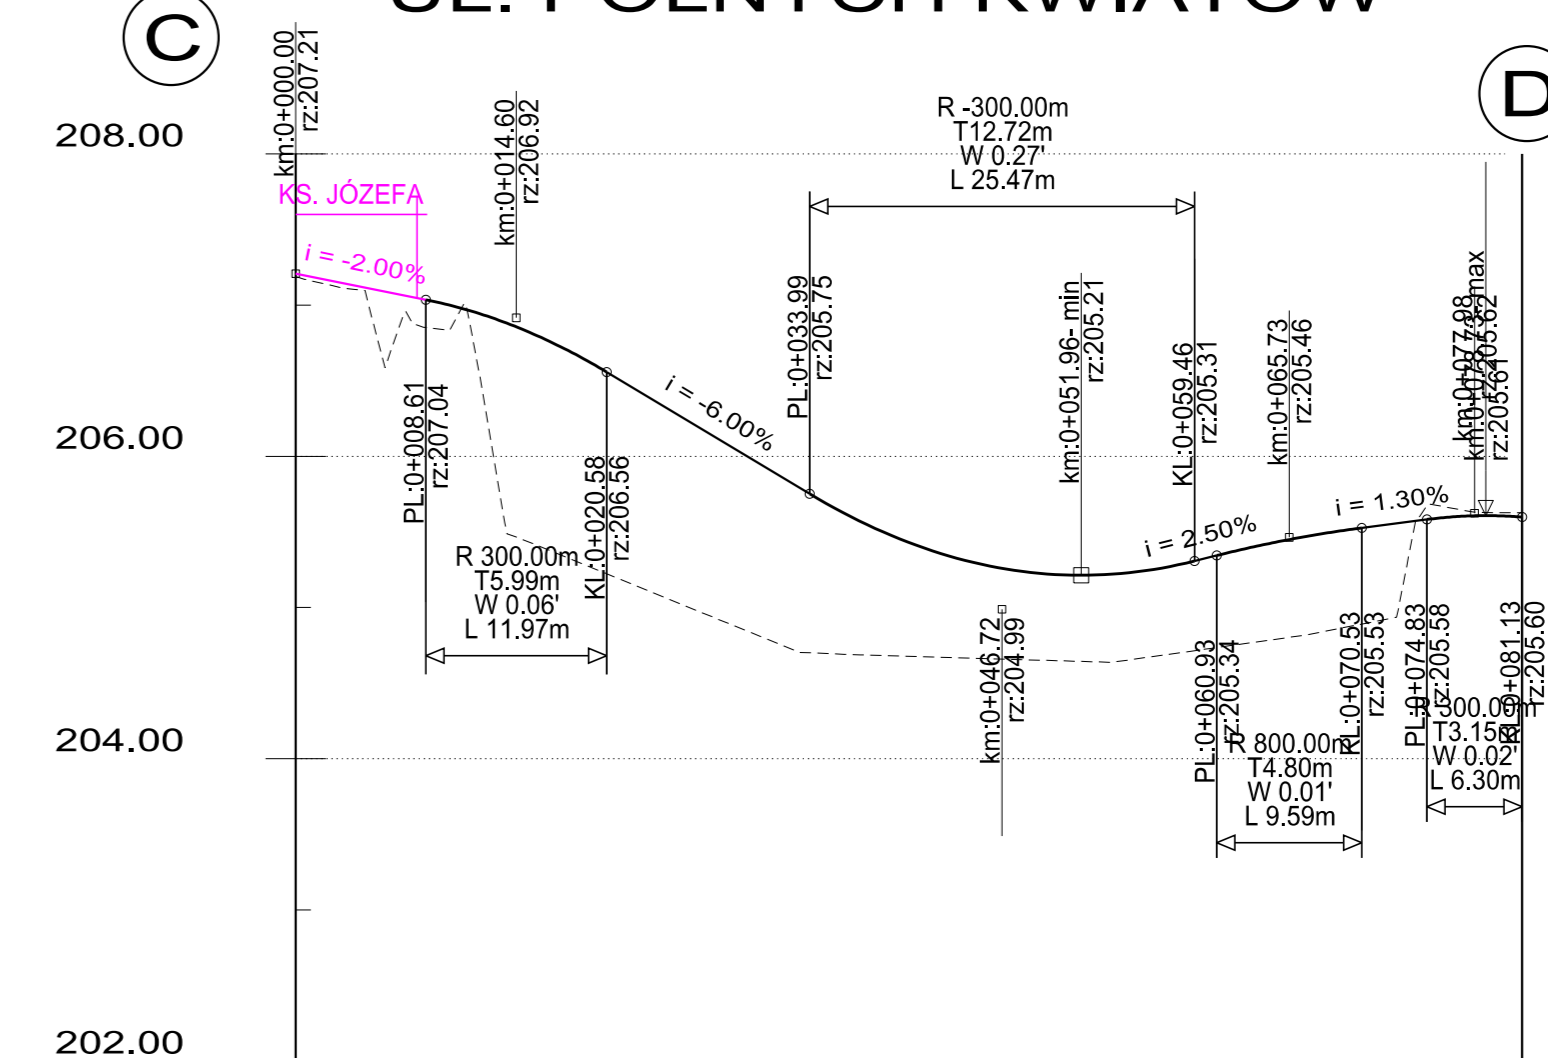

RZEDNE PROJEKTOWANE:	207.21 207.00 206.59 205.99 205.45 205.22 205.32 205.52 205.61
RZEDNE TERENU:	207.19 206.84 205.25 204.84 204.68 204.65 204.72 204.88 205.63
PROSTE I LUKI PIONOWE:	$i: -2.00\%$ $i: -6.00\%$ $i: 2.50\%$ $i: 1.30\%$ $i: 1.47\%$
PROSTE I LUKI POZIOME:	$L 36.28$
KILOMETRAZ:	0+000.00 0+010.00 0+020.00 0+030.00 0+040.00 0+050.00 0+060.00 0+070.00 0+080.00

ARG
 PROJEKTOWANIE INWESTYCYJNE
 SPÓŁKA Z O.O.
 NIP 945-216-74-47; REGON 122516462; KRS 0000412147
 31-410 Kraków, ul. Czerwieńska 4a
 tel.: 418 05 60, 61, 62 fax: 418 18 22
 e-mail: biuro@arg.krakow.pl

Nazwa i adres inwestycji: **"Przebudowa ulicy Księcia Józefa w Krakowie"**

PROJEKTANT:	IMIE I NAZWISKO: mgr inż. Szczepan Garpiel	SPECIALNOŚĆ: DROGOWA	NUMER UPRAWNIEN: upr.MAP/0275/POOD/10
SPRAWDZAJĄCY:	mgr inż. Joanna Garpiel	DROGOWA	upr.MAP/0012/POOD/14

TEMAT OPRACOWANIA: PROJEKT DROGOWY NAZWA RYSUNKU: PRZEKRÓJ PODŁUŻNY A-B, C-D UWAGI:	SKALA: 1:500 NR RYSUNKU: 3 DATA: SIERPIEŃ 2019 <small>ARG/392.1/17 05 2019</small>
---	--

Wszystkie prawa zastrzeżone łącznie z prawem reprodukcji lub udostępniania osobom trzecim tego rysunku lub jego części bez wyraźnego upoważnienia ARG.