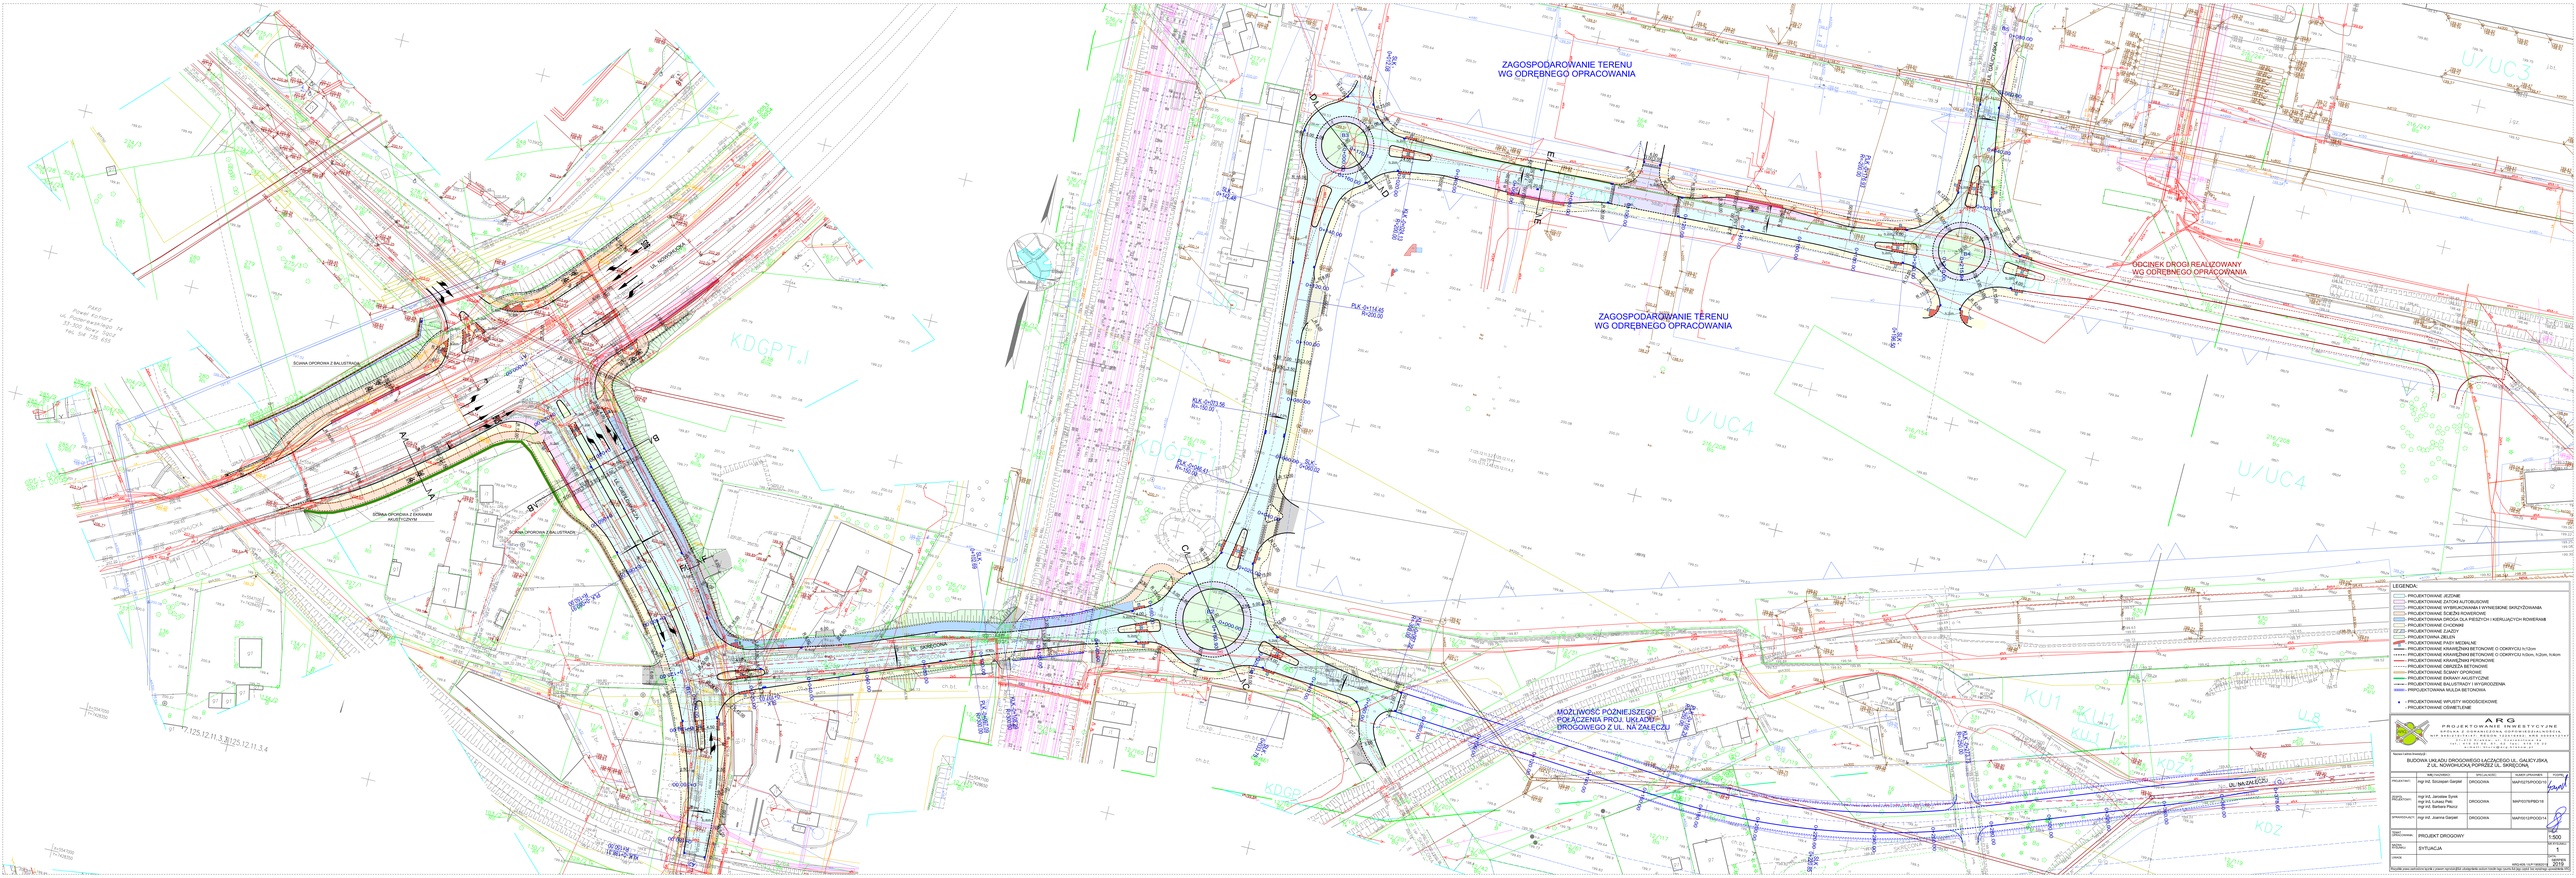
ZAGOSPODAROWANIE TERENU
WG ODRĘBNEGO OPRACOWANIA
ZAGOSPODAROWANIE TERENU
WG ODRĘBNEGO OPRACOWANIA
ODCINEK DROGI REALIZOWANY
WG ODRĘBNEGO OPRACOWANIA
MOŻLIWOŚĆ POŹNIEJSZEGO
POŁĄCZENIA PROJ. UKŁADU
DROGOWEGO Z UL. NA ZALECZU
UL. NA ZALECZU
UL. SKRZYDLATA
UL. WOŹNICKA
ŚCIANA OPOROWA Z BALUSTRADĄ
ŚCIANA OPOROWA Z EKRANEM AKUSTYCZNYM
ŚCIANA OPOROWA Z BALUSTRADĄ
KDGPT.I
KDGPT.II
KDZ
U/UC3
U/UC4
KU1
KU2
LEGENDA:
PROJEKTOWANE JEZDNIE
PROJEKTOWANE ZATOKI AUTOBUSOWE
PROJEKTOWANE WYSPY/BURZOWANIA I WYKWIESIONE SKRZYŻOWANIA
PROJEKTOWANE ŚCIEŻKI ROWEROWE
PROJEKTOWANA DROGA DLA PIESZYCH I KIERUJĄCYCH ROWERAMI
PROJEKTOWANE CHODNIKI
PROJEKTOWANE ZJAZDY
PROJEKTOWANE PASY RUCHU
PROJEKTOWANE PASY MIESZANE
PROJEKTOWANE KRAWĘŻNIKI BETONOWE O ODWROCIU h/15cm
PROJEKTOWANE KRAWĘŻNIKI BETONOWE O ODWROCIU h/20cm, h/25cm, h/40cm
PROJEKTOWANE KRAWĘŻNIKI PERONOWE
PROJEKTOWANA PRZEKŁADKA PERONOWA
PROJEKTOWANE RYNSTANY DROGOWE
PROJEKTOWANE EKRANY AKUSTYCZNE
PROJEKTOWANA ŚCIANA OPOROWA/OGRODZENIA
PRPOJEKTOWANA MULDA BETONOWA
PROJEKTOWANE WPUSTY WODOŚCIOWE
PROJEKTOWANE OBRZEŻENIE
ARG
BIURO INWESTYCYJNE
SPÓŁKA Z OGRANICZONĄ ODPOWIEDZIALNOŚCIĄ
ul. Kamienna 21, 31-403 Kraków
tel. 12 632 99 99, fax. 12 632 99 00
e-mail: arg@arg.krakow.pl
Nazwa zadania inwestycji:
BUDOWA UKŁADU DROGOWEGO Z ACZĘDZKO UL. GAŁĘZIŃSKA,
Z UL. NOWOPOKOJOWĄ, POPRZEZ UL. SKRZYDLATĄ
NAZWISKO I IMIĘ | SPECJALNOŚĆ | NUMER UPRAWNIEŃ | PODPIS
PROJEKTANT: mgr inż. Bolesław Garpiel | DROGOWA | MAP/0278/PDOD/15
ZESPÓŁ PROJEKTOWY: mgr inż. Jarosław Żyrek | DROGOWA | MAP/0278/PBD/18
mgr inż. Łukasz Pelc
mgr inż. Barbara Pierce
SPRAWDZAJĄCY: mgr inż. Joanna Garpiel | DROGOWA | MAP/0012/POOD/14
TEMAT OPRACOWANIA: PROJEKT DROGOWY
SKALA: 1:500
NUMER RYSUNKU: 1
NAZWA RYSUNKU: SYTUACJA
ARKUSZ NR: 1
NUMER ARKUSZY: 1
Wszelkie prawa autorskie do tego rysunku zastrzeżone. Kopiowanie i udostępnianie osobom trzecim bez zgody autora zabronione.