


PRZEKRÓJ KONSTRUKCYJNY III - III

(skala 1:50)

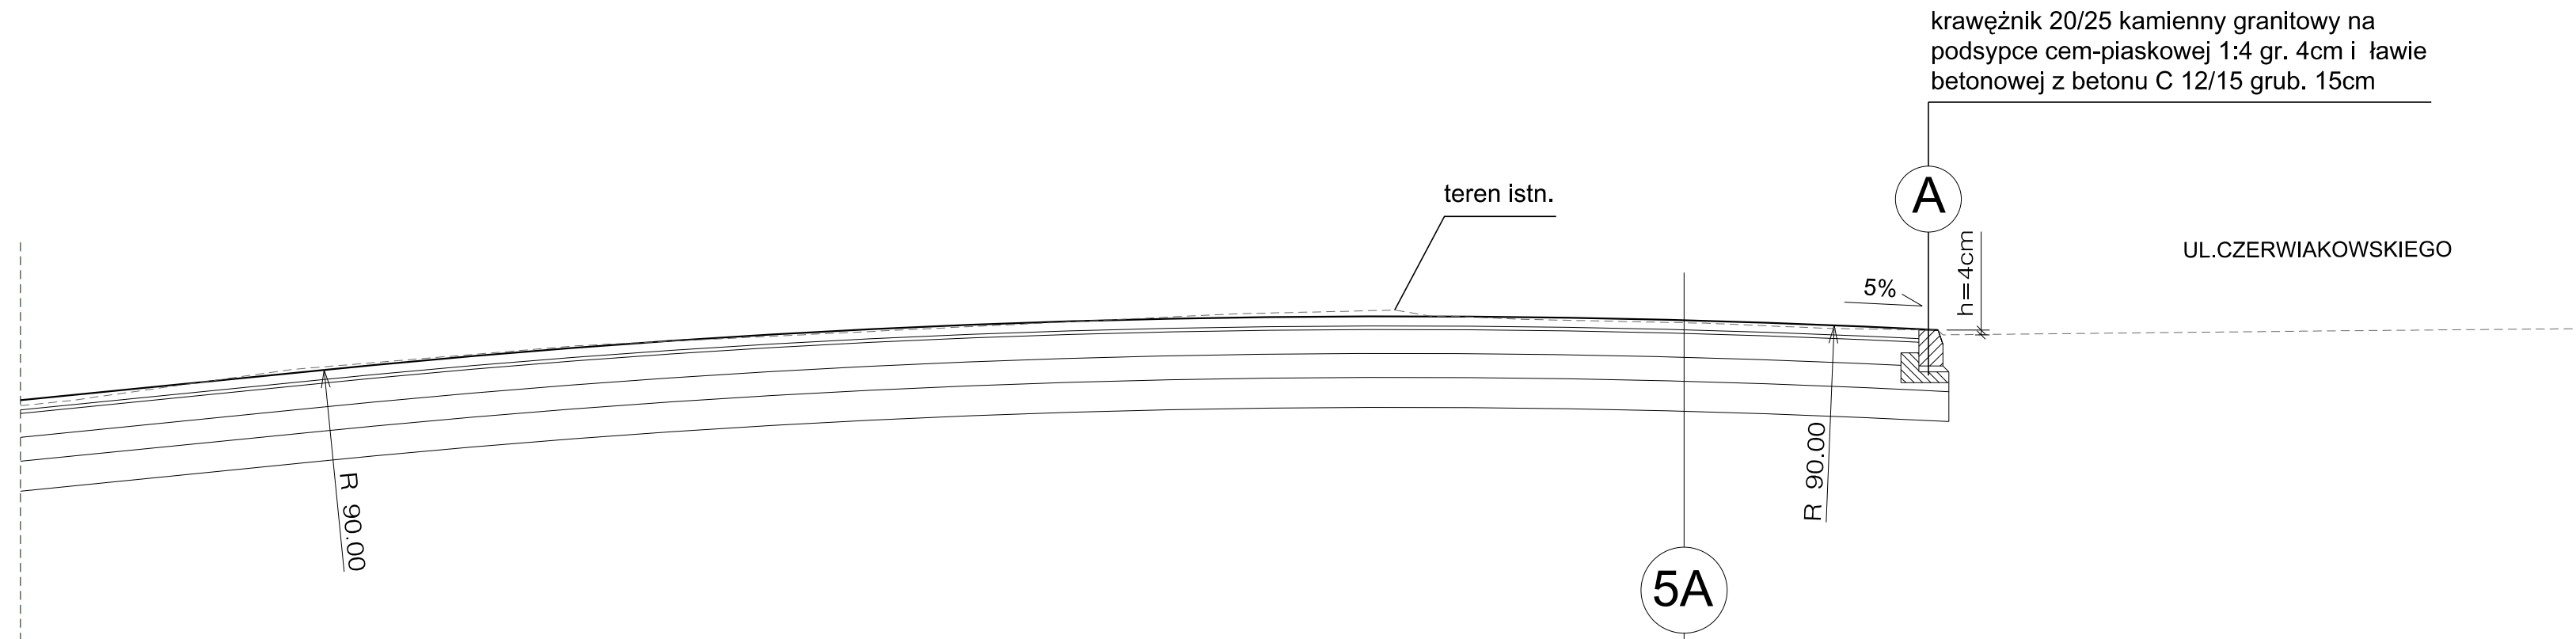

PROJEKTOWANY ZJAZD / DROGA WEWNĘTRZNA DLA KR2 i G4

	8 cm	warstwa ścieralna z kostki betonowej
E2 min. 130MPa	3 cm	podsyпка cementowo-piaskowa 1:3;
E2 min. 80MPa	20cm	warstwa podbudowy zasadniczej z mieszanki niezwiązanej z kruszywem C90/3 - kruszywo 0/31.5mm stabilizowane mechanicznie
E2 min. 80MPa	20cm	warstwa mrozochronna z mieszanki niezwiązanej z kruszywem C90/3 - kruszywo 0/63mm stabilizowane mechanicznie
E2 min. 25MPa	25 cm	w-wa ulepszonego podłoża z mieszanki niezwiązanej o CBR≥20%
G4	76cm	Razem

ARG
PROJEKTOWANIE INWESTYCYJNE
SPÓŁKA Z OGRANICZONĄ ODPOWIEDZIALNOŚCIĄ
NIP 945-216-74-47; REGON 122516462; KRS 0000412147
31-410 Kraków, ul. Czerwieńska 4a
tel.: 418 05 60, 61, 62 fax: 418 18 22
e-mail: biuro@arg.krakow.pl

Nazwa i adres inwestycji:

"Przebudowa / rozbudowa ul.Kosocickiej w Krakowie wraz z budową zjazdu oraz przebudowa ul.Czerwiakowskiego w Krakowie wraz z budową zjazdu"

	IMIĘ I NAZWISKO:	SPECJALNOŚĆ:	NUMER UPRAWNIEN	PODPIS:
PROJEKTANT:	mgr inż. Szczepan Garpiel	DROGOWA	MAP/0275/POOD/10	<i>[Signature]</i>
ZESPÓŁ PROJEKTOWY:	mgr inż. Rafał Skoczylas			
SPRAWDZIŁ:	mgr inż. Jarosław Król	KONSTRUKCYJNO - BUDOWLANA	upr. 411/2000	<i>[Signature]</i>

TEMAT OPACOWANIA:	PROJEKT BUDOWLANY DROGOWY	SKALA:	1:50
NAZWA RYSUNKU:	PRZEKRÓJ KONSTRUKCYJNY III-III	NR RYSUNKU:	4/3
UWAGI:		DATA:	CZERWIEC 2019

ARG/550.1/RS/19062019

Wszystkie prawa zastrzeżone łącznie z prawem reprodukcji lub udostępniania osobom trzecim tego rysunku lub jego części bez wyraźnego upoważnienia ARG