

LEGENDA:

- oznaczenie zakresu opracowania
- linie rozgraniczające tereny MPZP
- KDGP - teren drogi publicznej, o podstawowym przeznaczeniu pod drogi publiczne klasy głównej ruchu przyspieszonego,
- KDL - tereny dróg publicznych, o podstawowym przeznaczeniu pod drogi publiczne klasy lokalnej,
- U - tereny zabudowy usługowej,
- ZPz - tereny zieleni towarzyszącej zabudowie.

Mapę uzupełniono uzgodnieniami ZUDP:
 k-378/2016 - sieć kanalizacyjna,
 g-118/2017 - sieć gazowa,
 g-374/2018 - sieć gazowa.

Nie wyklucza się istnienia w terenie innych nie wskazanych na niniejszej mapie urządzeń podziemnych, które nie były zgłoszone do inwentaryzacji lub o których brak jest informacji w instytucjach branżowych.

Warunkiem rozpoczęcia prac budowlanych jest wytyczenie w terenie projektowanej budowl, a po jej zakończeniu wykonanie inwentaryzacji powykonawczej przez jednostkę wykonawstwa geodezyjnego na zlecenie Inwestora

GEO POL



FIRMA GEODEZYJNA

Geo - Pol
 Jan Jurka, Rafał Jurka s.c.

30-065 KRAKÓW, ul. WALEREGO GOETLA 31
 tel. 12-636-09-16, 602-282-100, 606-725-044
 e-mail: biuro@geo-pol.pl, www.geo-pol.pl

7.126.12.17.4.1
 7.126.12.17.4.3

ID:GD-13.6640.2027.2018

MAPA DO CELÓW PROJEKTOWYCH

SKALA 1:500 SEKCJA :7.126.12.17.4.1
 woj: małopolskie 7.126.12.17.4.3
 m. KRAKÓW
 126103_9.0002, Nowa Huta
 Nr ident. jedn. Nr obrębu Nazwa jedn. ewid.

PRZEDMIOT AKTUALIZACJI :
 Kraków ul. Mistrzejowicka, dz. 198/9, 198/10, 198/11, 198/12, 198/13, 199/1, 199/3, 200/4, 200/5, 200/6, 201/11, 201/12, 201/13

Układ współrz. : "2000"
 Układ wysokości : KRONSTADT 86

Firma Geodezyjna
 Geo-Pol
 Jan Jurka, Rafał Jurka s.c.
 30-065 Kraków, ul. Goetla 31
 tel. 602-282-100, 606-725-044
 www.geo-pol.pl

Numer Książki robót 76/2018
 Stan na dzień: - 16.04.2018
 Data opracowania mapy -17.04.2018

mgr inż. Jan Jurka
 nr uprawnień 6363


Przebudowa sm. ze niniejszy dokument został opracowany w wyniku prac geodezyjnych i kartograficznych. Wyniki zostały zawarte w opisie technicznym wpisanym do ewidencji materiałów geodezyjnych po zosobu geodezyjnego i kartograficznego	
Organ prowadzący geodezyjne i kartograficzne	PREZYDENT MIASTA KRAKOWA
Identyfikacja ewidencji materiałów geodezyjnych - numer techniczny	P.1261.2018.3605
Data wykonania operacji technicznej do ewidencji materiałów zasobu	14 MAJ 2018
Imię, nazwisko i podpis osoby reprezentującej organ	<i>Irena Jankiewicz-Kilar</i>

Irena Jankiewicz-Kilar
 Specjalista ds. Geodezji

7.126.12.17.3.2 7.126.12.17.4.1
 7.126.12.17.3.4 7.126.12.17.4.3

LEGENDA

- PROJ. NAWIERZCHNIA JEZDNI Z KOSTKI BRUKOWEJ BETONOWEJ SZAREJ
- PROJ. CHODNIK Z KOSTKI BRUK. BET. TYPU BEHATON SZAREJ BEZFAZOWEJ
- PROJ. ZJAZD Z KOSTKI BRUK. BET. TYPU BEHATON CZERWONEJ BEZFAZOWEJ
- PROJ. ODTWORZENIE NAWIERZCHNI Z BETONU ASFALTOWEGO
- PROJ. KRAWĘŻNIK BETONOWY 20/30 Z ODKRYCIEM OCM PIONOWY
- PROJ. KRAWĘŻNIK BETONOWY 20/30 Z ODKRYCIEM 4CM PIONOWY
- PROJ. KRAWĘŻNIK BETONOWY 20/30 Z ODKRYCIEM 12CM PIONOWY
- PROJ. OBRZEŻE BETONOWE 8/30

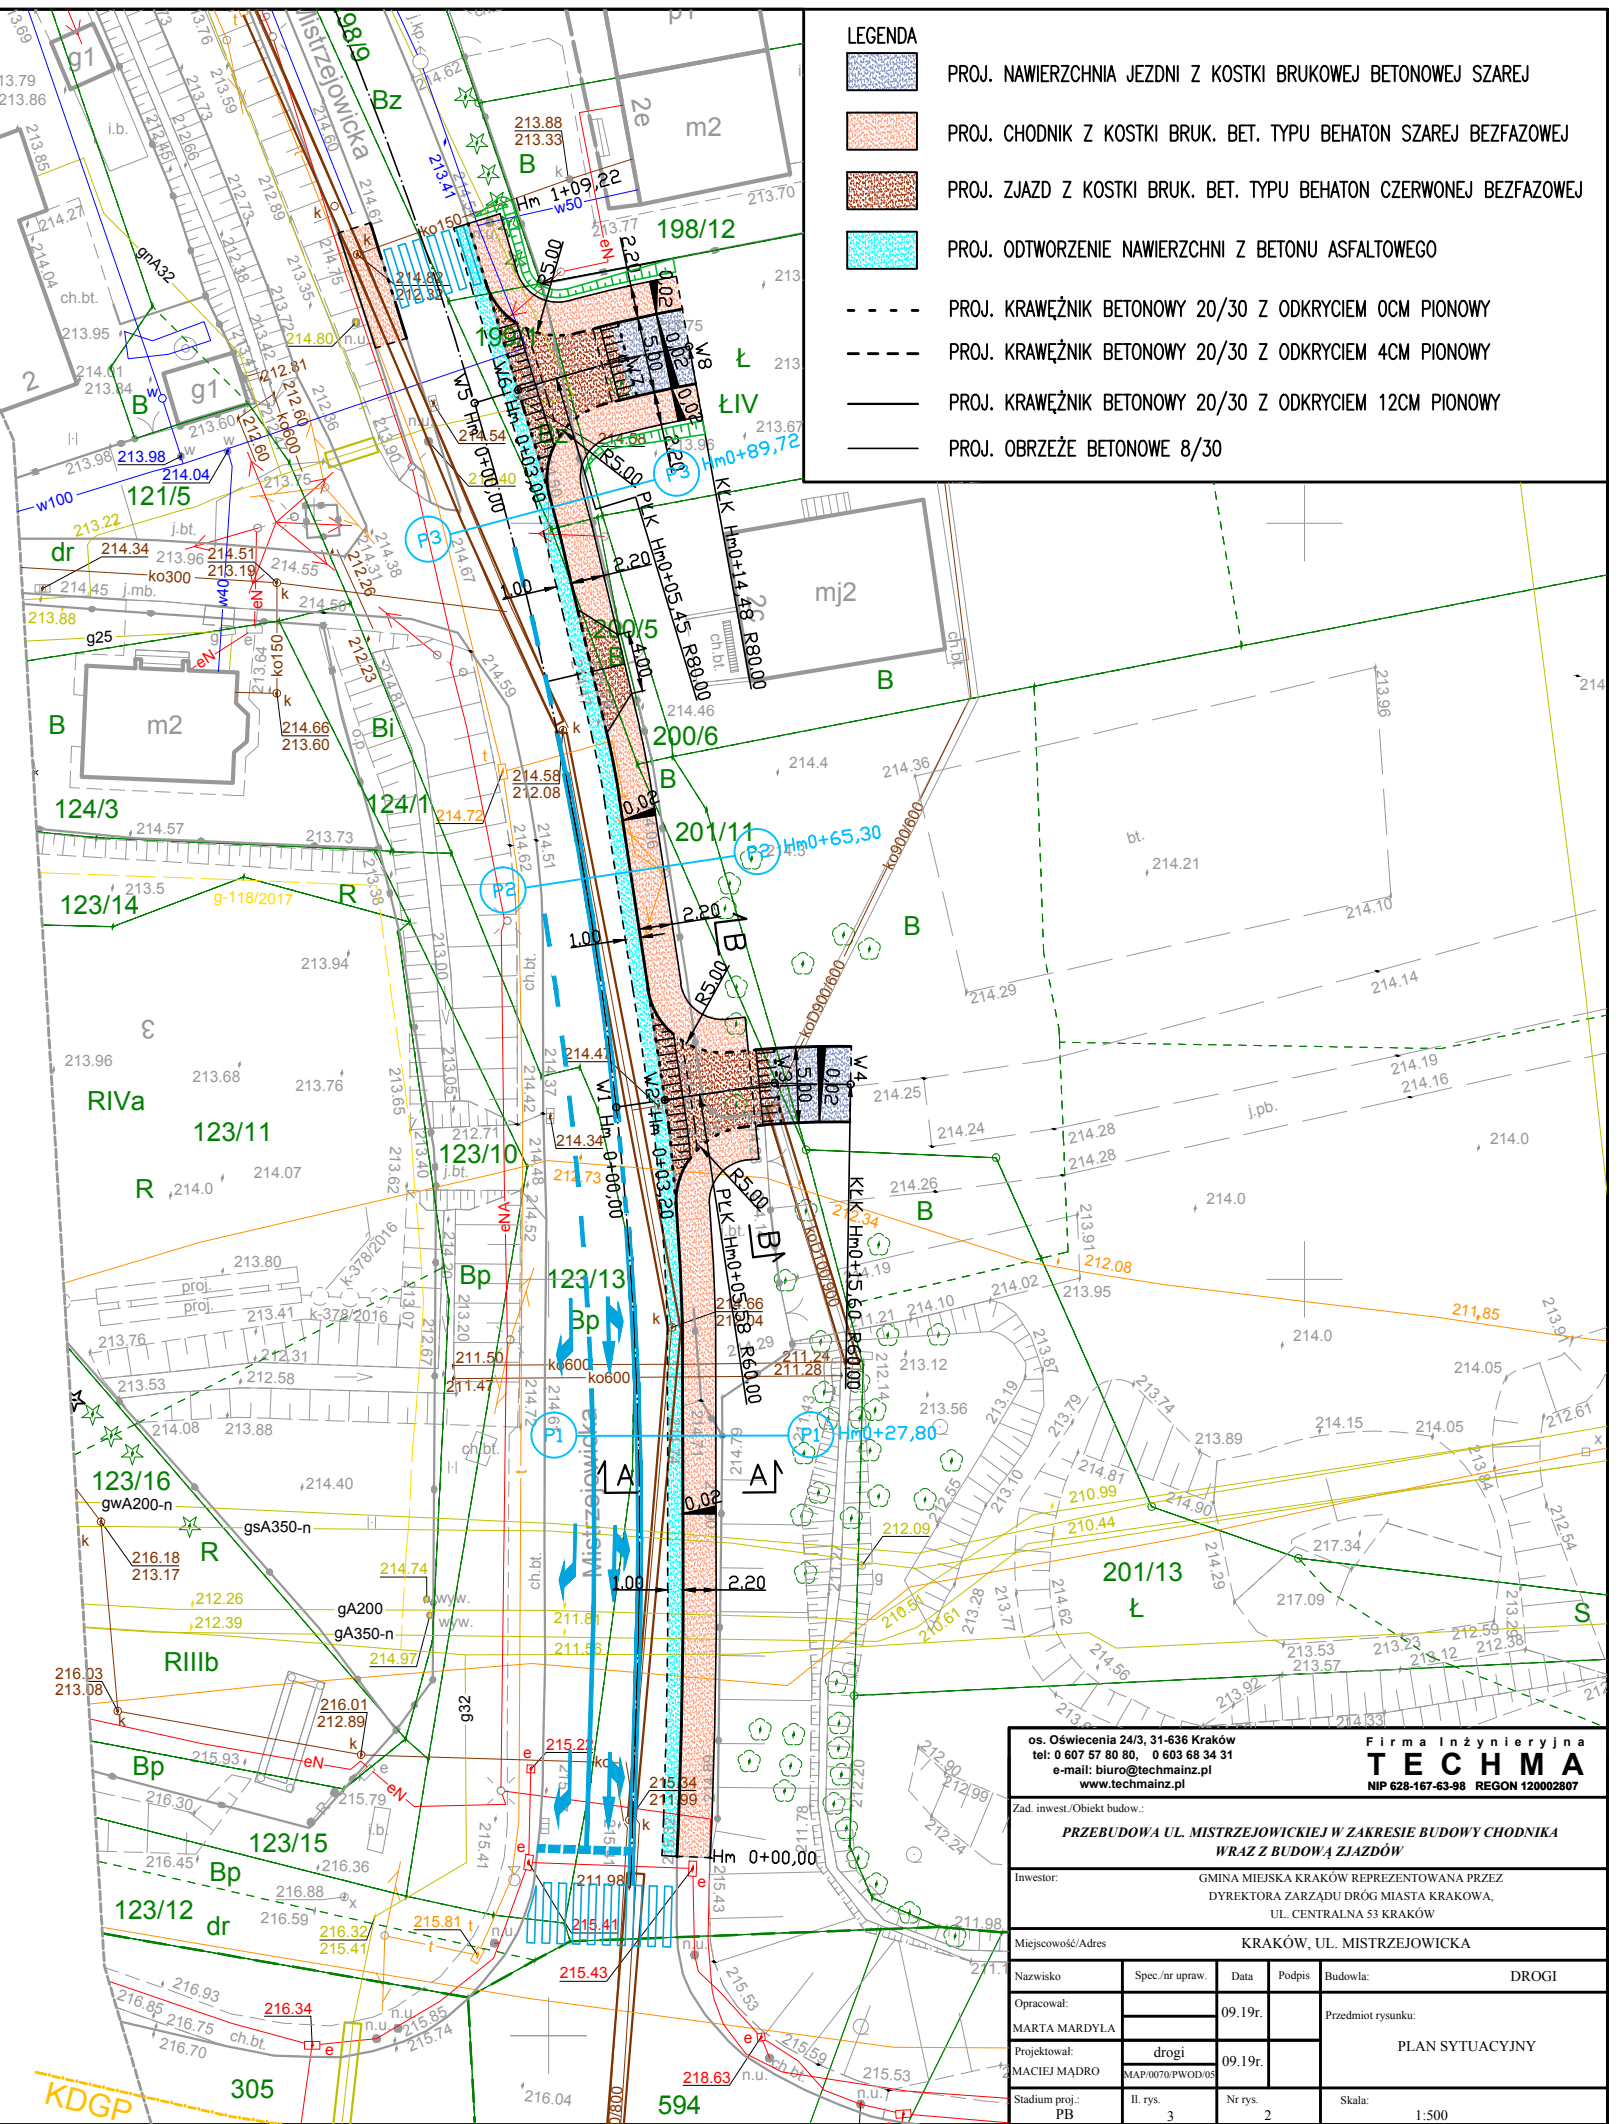

os. Oświecenia 24/3, 31-636 Kraków
 tel: 0 607 57 80 80, 0 603 68 34 31
 e-mail: biuro@techmainz.pl
 www.techmainz.pl

Firma inżynierska
TECHMA
 NIP 628-167-63-98 REGON 120002807

Zad. inwest./Obiekt budow.:
PRZEBUDOWA UL. MISTRZEJOWICKIEJ W ZAKRESIE BUDOWY CHODNIKA WRAZ Z BUDOWĄ ZJAZDÓW

Inwestor:
 GMINA MIEJSKA KRAKÓW REPREZENTOWANA PRZEZ DYREKTORA ZARZĄDU DRÓG MIASTA KRAKOWA, UL. CENTRALNA 53 KRAKÓW

Miejscowość/Adres		KRAKÓW, UL. MISTRZEJOWICKA	
Nazwisko	Spec./nr upraw.	Data	Podpis
Opracował:	MARTA MARDYLA	09.19r.	
Projektował:	MACIEJ MADRO	09.19r.	
Stadium proj.	PB	Il. rys.	3
		Nr rys.	2
Budowla:		DROGI	
Przedmiot rysunku:		PLAN SYTUACYJNY	
Skala:		1:500	