


8 cm nawierzchnia z kostki brukowej betonowej
bezfazowej typu Behaton koloru czerwonego
konstrukcja wg projektu budowlanego

8 cm nawierzchnia z kostki brukowej betonowej
bezfazowej typu Behaton koloru czerwonego
konstrukcja wg projektu budowlanego

proj. krawężnik betonowy 15/30cm
na podsypce cem.-piask.1:4 o gr.3cm
i ławie z betonu C16/20 v=0,072m³/mb

proj. krawężnik betonowy 15/30cm
na podsypce cem.-piask.1:4 o gr.3cm
i ławie z betonu C16/20 v=0,072m³/mb

oś al. Jana Pawła II

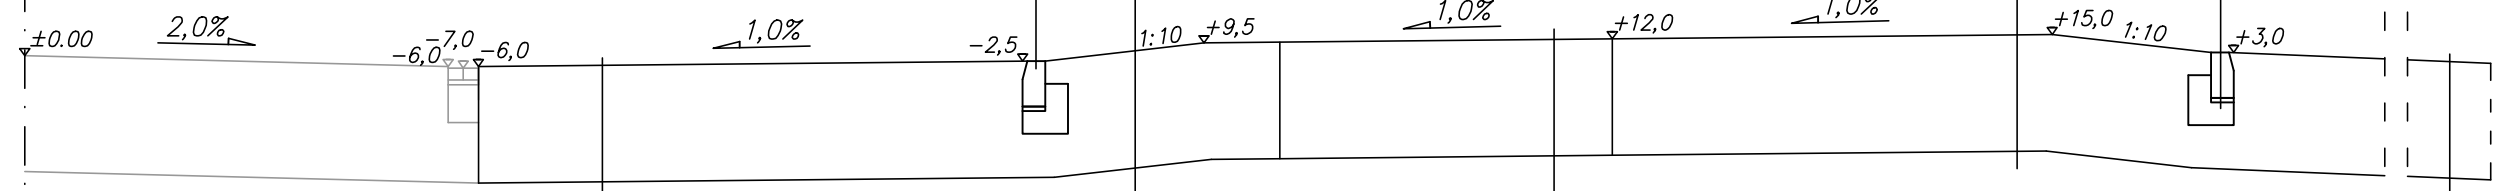

4 cm beton asfaltowy koloru czerwonego
konstrukcja wg projektu budowlanego

8 cm nawierzchnia z kostki brukowej betonowej
bezfazowej typu Behaton koloru szarego
konstrukcja wg projektu budowlanego

8 cm nawierzchnia z kostki brukowej betonowej
bezfazowej typu Behaton koloru szarego
konstrukcja wg projektu budowlanego