
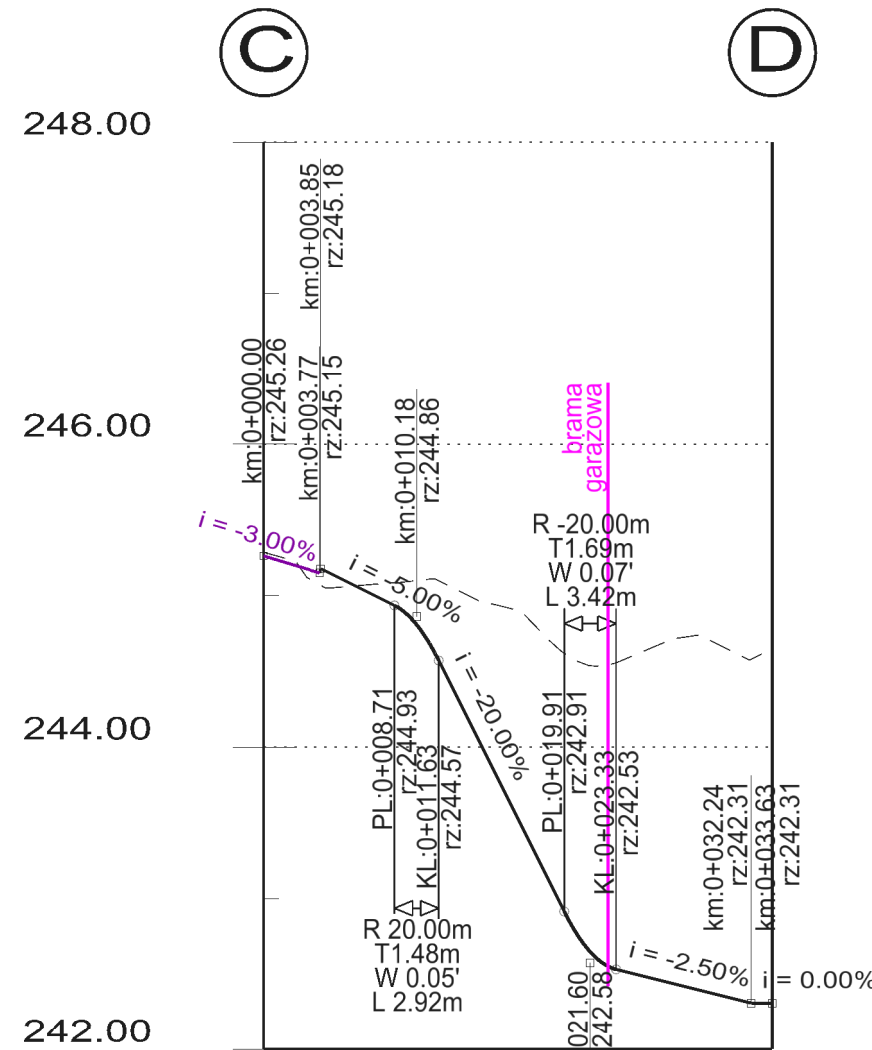


PRZEKRÓJ PODŁUŻNY A-B SKALA 1:500/50

PRZEKRÓJ PODŁUŻNY C-D SKALA 1:500/50

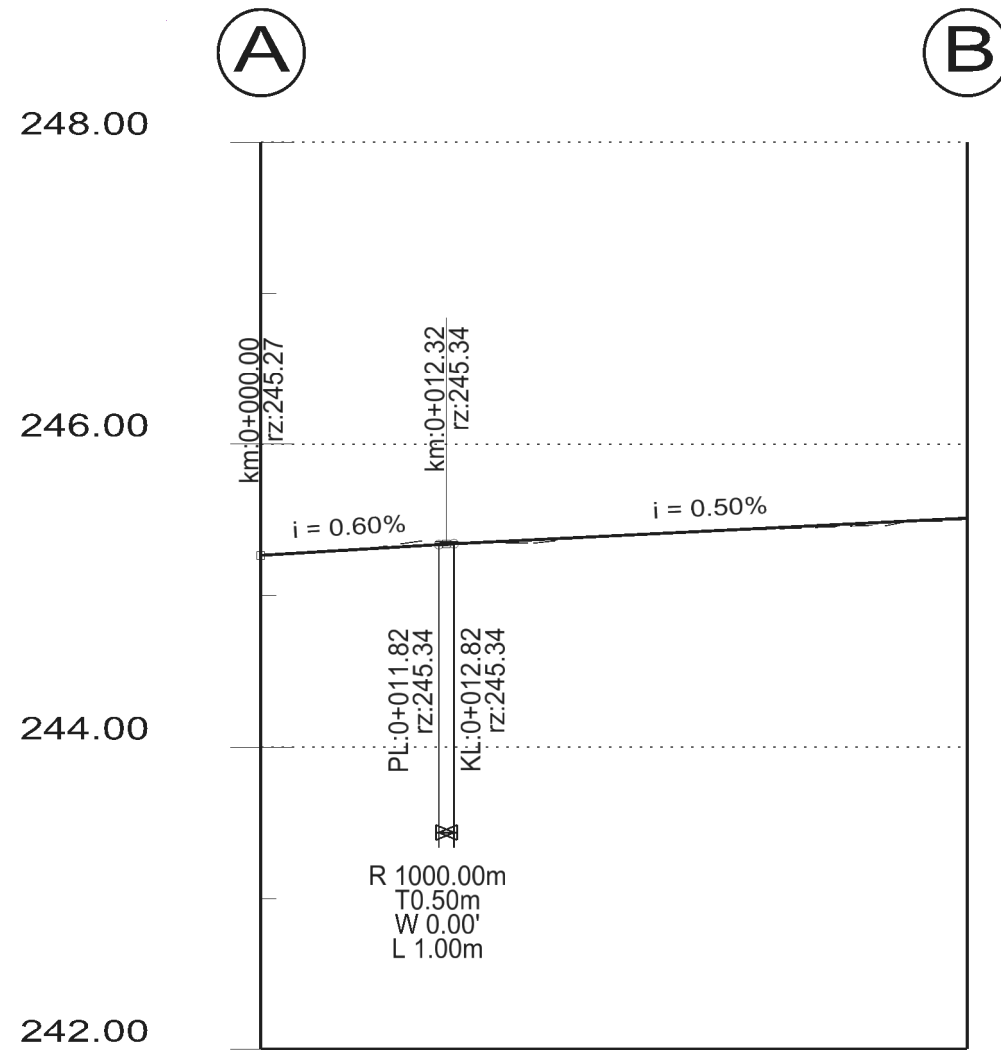

RZEDNE PROJEKTOWANE:	245.23	245.18	245.20	245.31	245.43	245.51
RZEDNE TERENU:	245.23	245.25	245.26	245.31	245.44	245.51
PROSTE I LUKI PIONOWE:						
PROSTE I LUKI POZIOME:	L 46.68					
KILOMETRAZ:	0+000.00	0+010.00	0+020.00	0+030.00	0+040.00	0+046.68

RZEDNE PROJEKTOWANE:	245.26	244.83	242.90	242.37	242.31
RZEDNE TERENU:	245.29	245.10	244.61	244.68	244.65
PROSTE I LUKI PIONOWE:					
PROSTE I LUKI POZIOME:	L 7.69	L 11.18	L 10.28	R: -4.00 Lc 4.48	
KILOMETRAZ:	0+000.00	0+010.00	0+020.00	0+030.00	0+033.63

ARG
PROJEKTOWANIE INWESTYCYJNE
SPÓŁKA Z O.O.
NIP 945-216-74-47; REGON 122516462; KRS 0000412147
31-410 Kraków, ul. Czeresniowa 4a
tel.: 418 05 60, 61, 62 fax: 418 18 22
e-mail: biuro@arg.krakow.pl

Nazwa i adres inwestycji:				
Rozbudowa ul. Piltza na długości działki 19/1 obr.42 Podgórze w Krakowie				
PROJEKTANT:	IMIĘ I NAZWISKO: mgr inż. Szczepan Garpieł	SPECJALNOŚĆ: DROGOWA	NUMER UPRAWNIEN MAP/0275/POOD/10	PODPIS:
ZESPÓŁ PROJEKTOWY:				
SPRAWDZIŁ:	mgr inż. Joanna Garpieł	DROGOWA	MAP/0012/POOD/14	
TEMAT OPRACOWANIA:	PROJEKT DROGOWY			SKALA: 1:500
NAZWA RYSUNKU:	PRZEKRÓJ PODŁUŻNY			NR RYSUNKU: 2
UWAGI:				DATA: KWIECIEŃ 2019

ARG/686.1/08 02 2019

Wszystkie prawa zastrzeżone łącznie z prawem reprodukcji lub udostępniania osobom trzecim tego rysunku lub jego części bez wyraźnego upoważnienia ARG