


# PRZEKRÓJ KONSTRUKCYJNY I - I

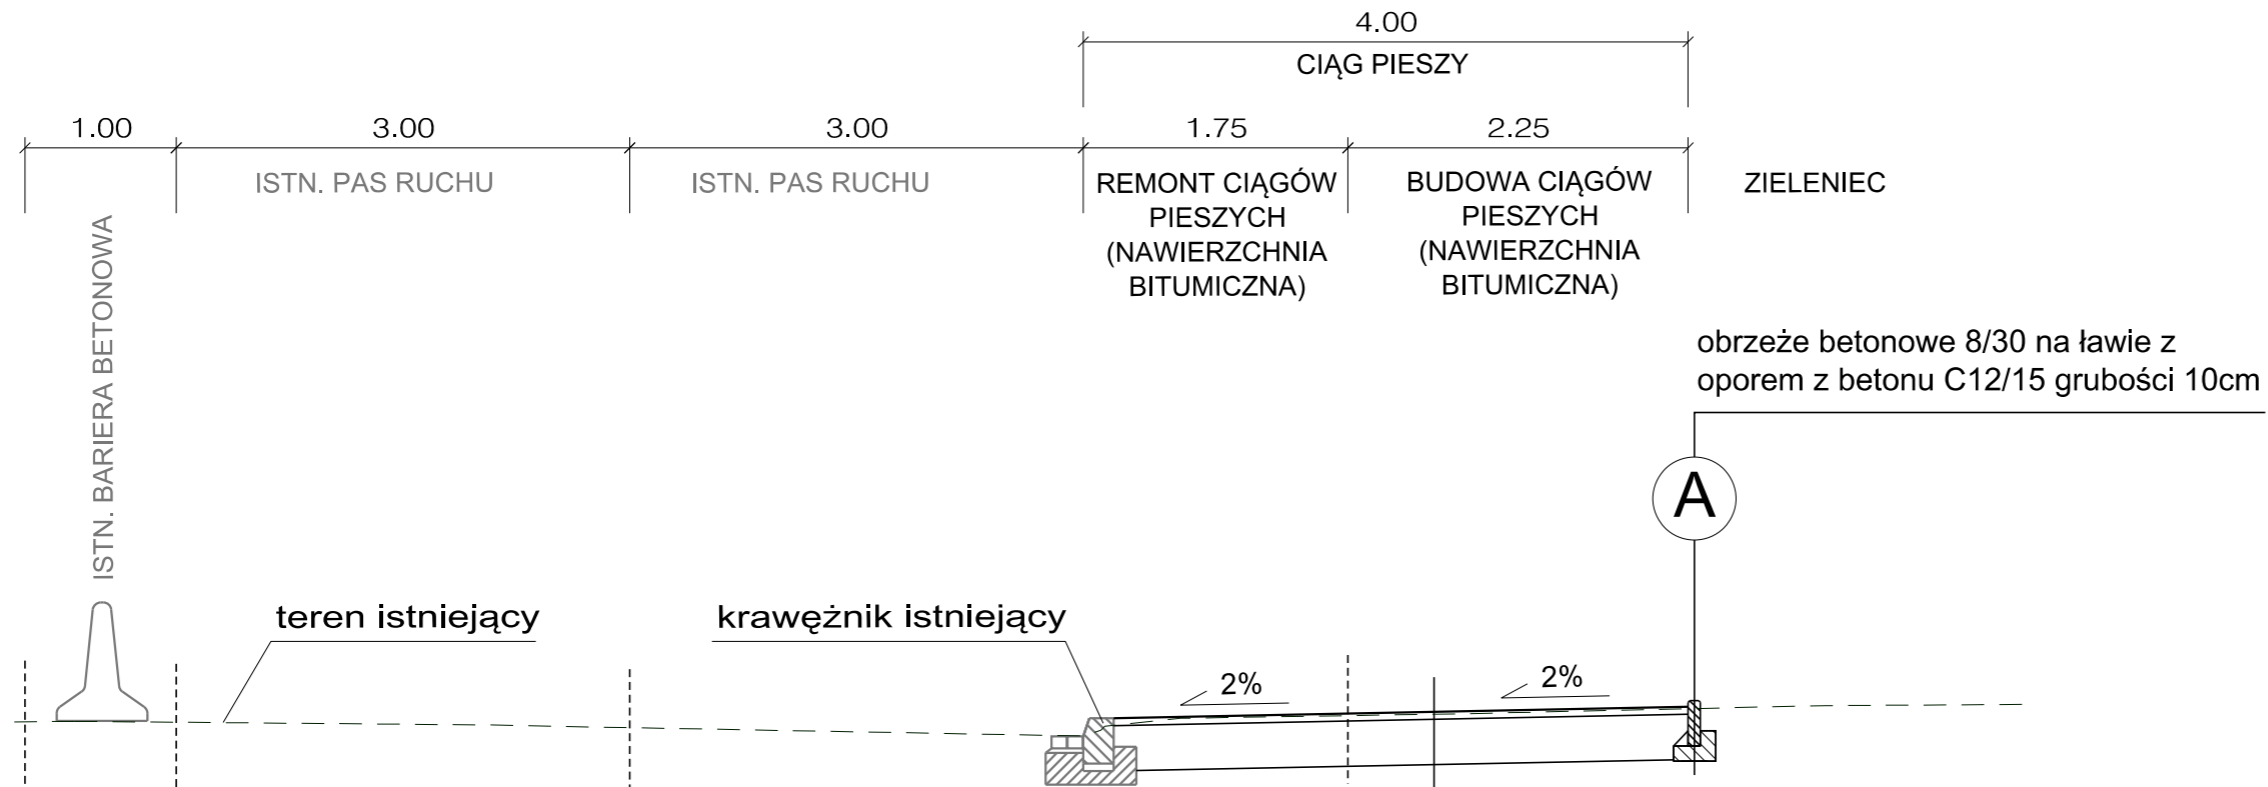


( skala 1:50)



3

## PROJEKTOWANA NAWIERZCHNIA CIĄGU PIESZEGO

5cm	Nawierzchnia bitumiczna - beton asfaltowy AC 8S 50/ 70
30cm	Podbudowa - kruszywo łamane 0/63mm stabilizowane mechanicznie w dwóch warstwach max. 15cm
35 cm	Razem

 <p style="text-align: center;"><b>ARG</b> PROJEKTOWANIE INWESTYCYJNE SPÓŁKA Z OGRANICZONĄ ODPOWIEDZIALNOŚCIĄ NIP 945-216-74-47; REGON 122516462; KRS 0000412147 31-410 Kraków, ul. Czereśniewa 4a tel.: 418 05 60, 61, 62 fax: 418 18 22 e-mail: biuro@arg.krakow.pl</p>				
Nazwa i adres inwestycji:				
REMONT I BUDOWA CIĄGU PIESZEGO WZDŁUŻ UL. WIELICKIEJ W KRAKOWIE				
PROJEKTANT:	IMIĘ I NAZWISKO: mgr inż. Szczepan Garpień	SPECJALNOŚĆ: DROGOWA	NUMER UPRAWNIENI MAP/0275/POOD/10	PODPIS: 
ZESPÓŁ PROJEKTOWY:	mgr inż. Rafał Skoczylas	DROGOWA	MAP/0029/PBD/17	
SPRAWDZIŁ:	mgr inż. Jarosław Król	KONSTRUKCYJNO - BUDOWLANA	upr. 411/2000	
TEMAT OPRACOWANIA:	PROJEKT BUDOWLANY DROGOWY			SKALA: 1:50
NAZWA RYSUNKU:	PRZEKROJE KONSTRUKCYJNE			NR RYSUNKU: 2
UWAGI:				DATA: PAŹDZIERNIK 2019
ARG/425.1/RS/16102018				
Wszystkie prawa zastrzeżone łącznie z prawem reprodukcji lub udostępniania osobom trzecim tego rysunku lub jego części bez wyraźnego upoważnienia ARG				