

**PRZEDSIĘWSTWIE**  
 Budowlano-Geodezyjno-Inwestycyjne  
 "REI-TUD" S.C. z o.o.  
 30-127 Kraków, ul. Szczęśliwskiego 6  
 tel: (012) 661-42-00  
 NIP 676-007-30-34 REGON: 140391979

Andrzej Kaczmarski  
*A. Kaczmarski*  
 geodeta

Sekcja mapy : 7.125.12.06.4.3, 7.125.12.06.4.4

**MAPA DO CELÓW PROJEKTOWYCH**

Oznaczenie kancelaryjne roboty geodezyjnej		13.6640.9298.2018
Miejscowość		Kraków ul. Sołtysowska
Jednostka ewidencyjna	identyfikator	126103_9
	nazwa	Nowa Huta
Obręb ewidencyjny	identyfikator	0054
	nazwa	54
Nr działki ewidencyjnej		97, 98, 99/1, 99/2
Skala mapy		1:500
Oznaczenie układu	prostokątnych płaskich	2000/21
	wysokości	Kronstadt 86
Oznaczenie granicy obszaru, który był przedmiotem aktualizacji		-----
Oznaczenia i informacje o służebnościach gruntowych mających wpływ na zagospodarowanie gruntów zlokalizowanych w granicach projektowanej inwestycji		brak
Oznaczenie i symbol konturu użytku gruntowego, który nie jest ujawniony w bazie danych ewidencji gruntów i budynków		brak

GEODETA UPRAWNIONY  
 inż. Paweł Cieśla  
 Upr. nr 22674  
*P. Cieśla*  
 Imię i nazwisko, nr uprawnień oraz data i podpis geodety uprawnionego, który wykonał mapę



Potwierdza się, że niniejszy dokument został opracowany w wyniku prac geodezyjnych i kartograficznych, których rezultaty zawiera operat techniczny wpisany do ewidencji materiałów państwowego zasobu geodezyjnego i kartograficznego

Organ prowadzący państwowy zasób geodezyjny i kartograficzny: **PREZYDENT MIASTA KRAKOWA**

Identyfikator ewidencyjny misternika zasobu – operatu technicznego: **P 1231.2019.1213**

Data wpisania operatu technicznego do ewidencji materiałów zasobu: **12.02.2019**

Imię, nazwisko i podpis osoby reprezentującej organ: **z up. PREZYDENTA MIASTA**  
*Agnieszka Foszczyńska*  
 Agnieszka Foszczyńska  
 Główny Specjalista  
 w Wydziale Geodezji

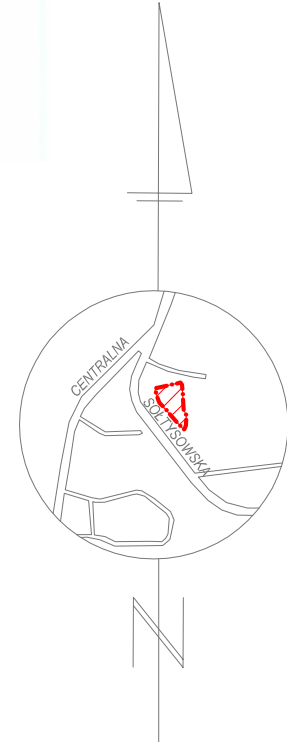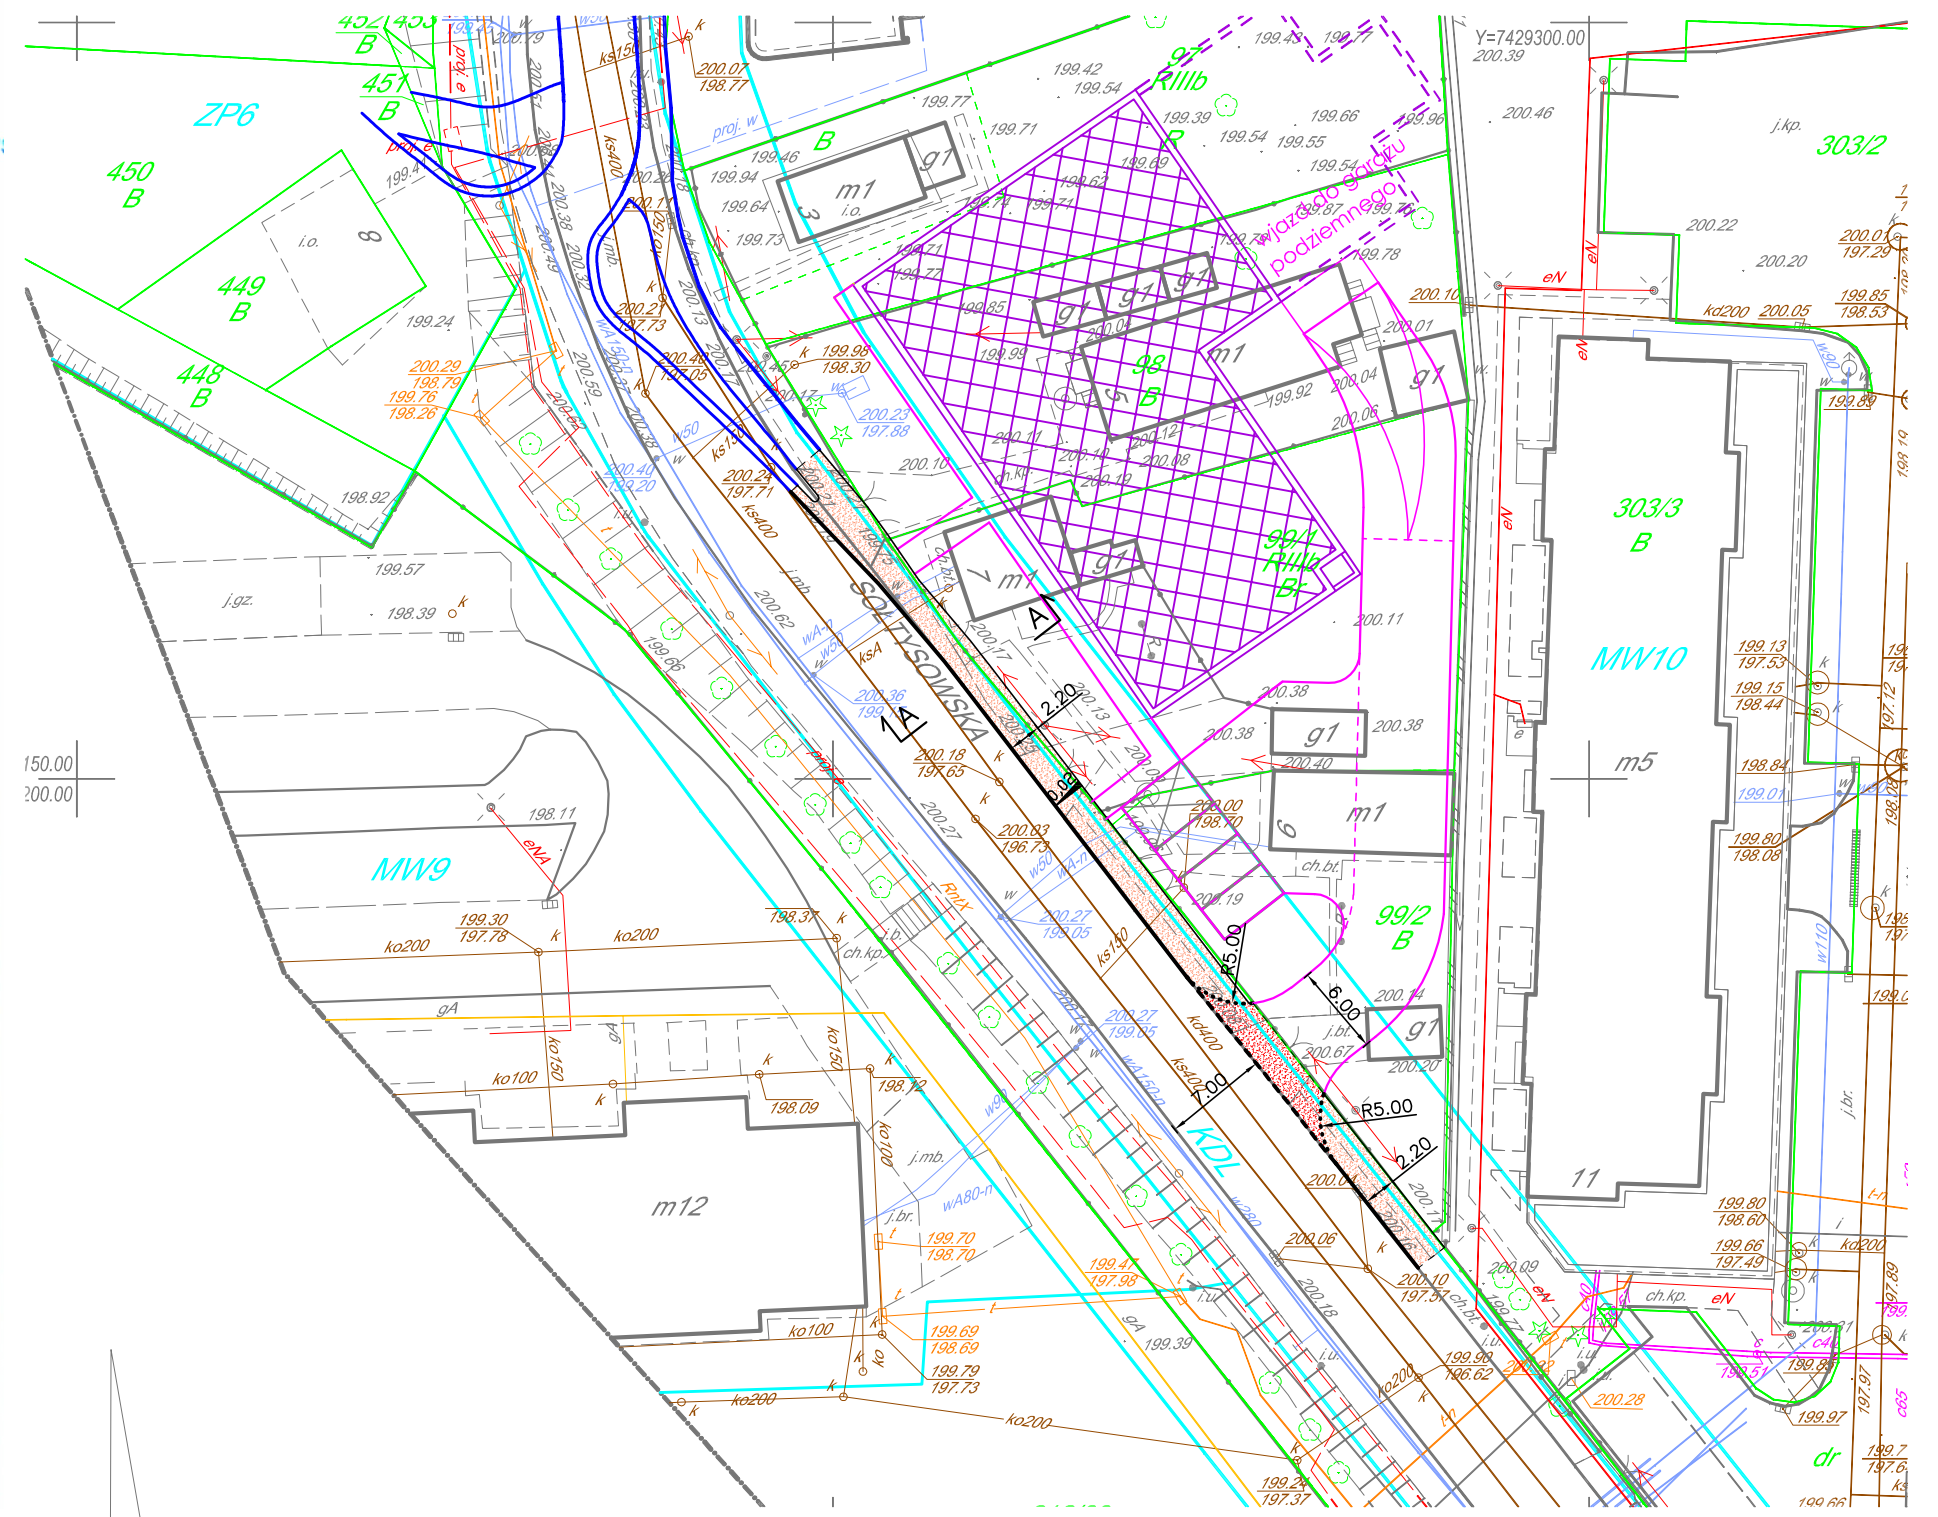

**LEGENDA**

	PROJ. ZJAZD – KOSTKA BET. CZERWONA – wg odrębnego opracowania
	PROJ. CHODNIK Z KOSTKI BRUKOWEJ BETONOWEJ SZAREJ, BEZFAZOWEJ – zgodnie z umową 1106/ZDMK/2019
	KRAWĘŻNIK BET. 20/30 – ODKR. 4CM
	KRAWĘŻNIK BET. 15/30 – ODKR. 0CM
	KRAWĘŻNIK BET. 20/30 – ODKRYCIE 12CM
	PROJ. OBRZEŻE BETONOWE 8/30
	PROJ. UKŁAD WEWNĘTRZNY
	PROJ. GEOMETRIA ODREBNEJ INWESTYCJI (PRZEBUDOWA SKRZYŻOWANIA UL. CENTRALNEJ Z UL. SOŁTYSOWSKĄ)

Przedmiot rysunku:  
**PLAN SYTUACYJNY**

Skala:  
 1:500