
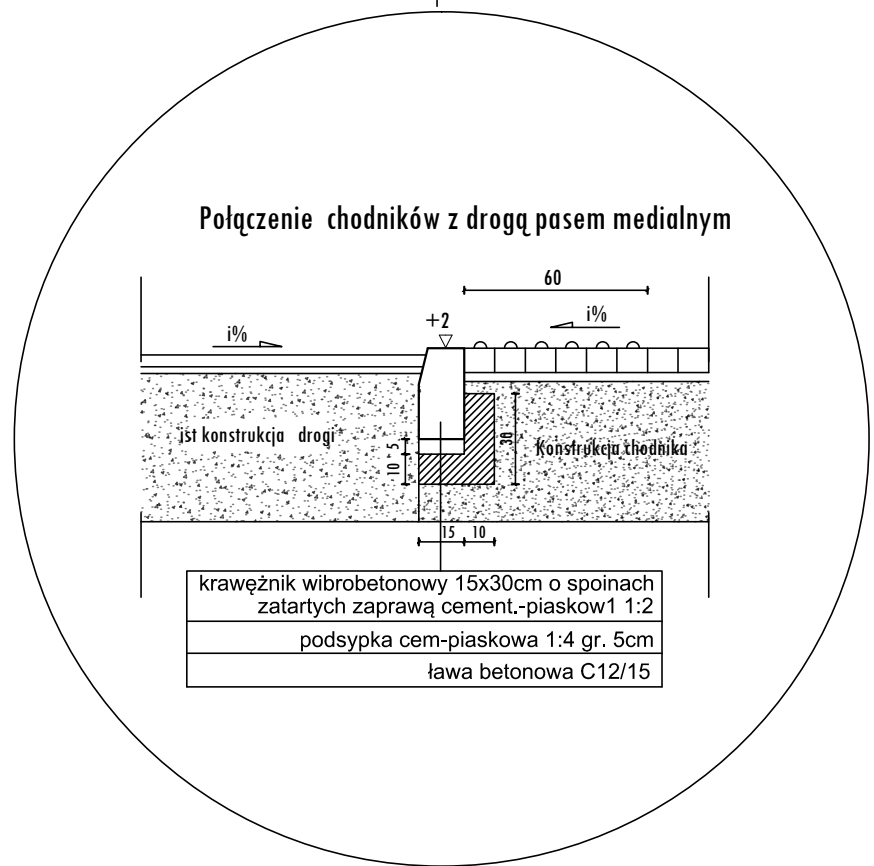
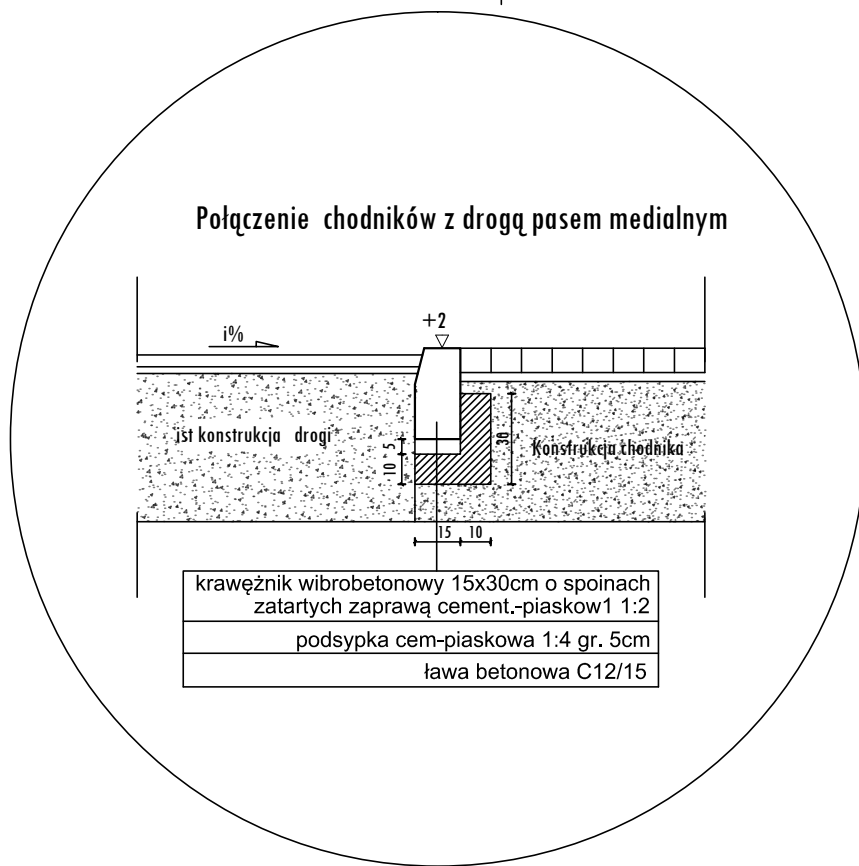


PRZEKRÓJ A-A

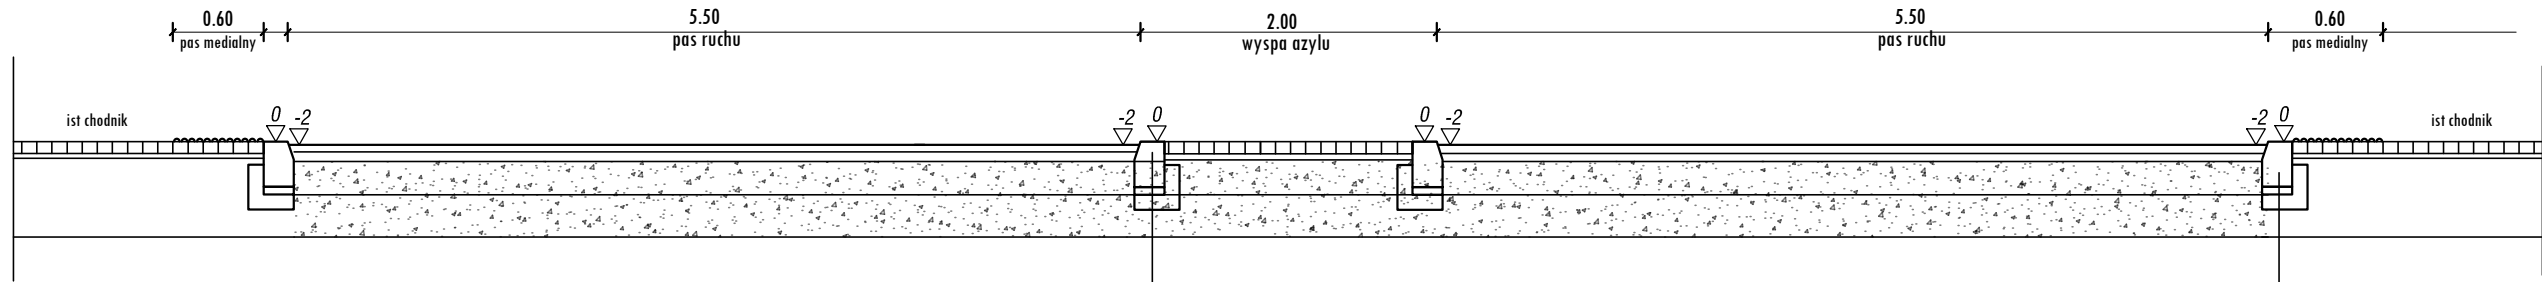

Temat: PROJEKT ARCHYTEKTONICZNO-BUDOWLANY Przebudowa skrzyżowania ul. Jerozolimskiej z ul. Wielicką w Krakowie	Przedmiot rysunku: PRZEKROJE POPRZECZNE Skala: 1:50 Projektował: mgr inż. Marcin Faron MAP/0008/POOD/10 Sprawdził:	Nr rys: 2.0 Data: grudzień 2019 Podpis: Specjalność: Drogową Specjalność:
	Specjalność: Drogową	