


Przekrój A-A

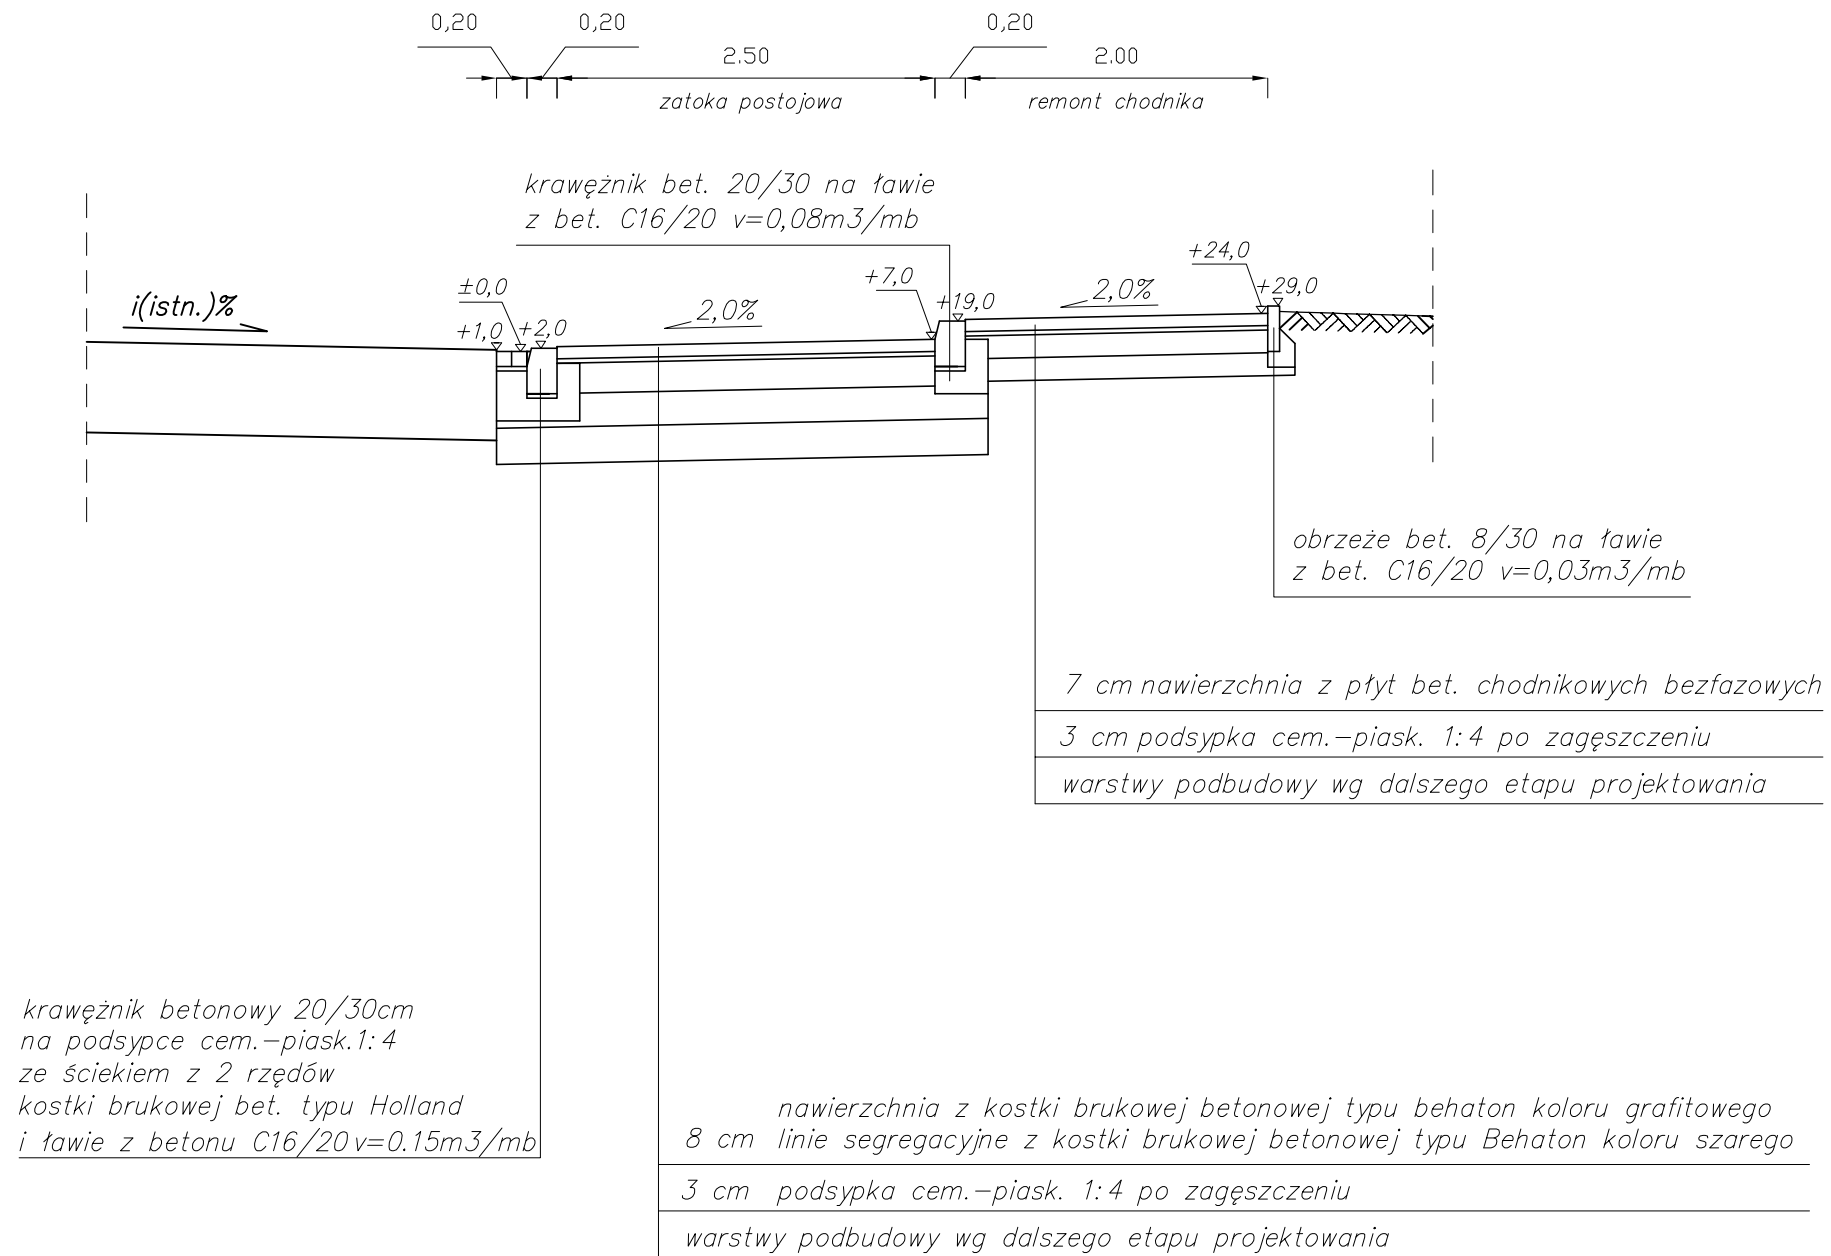

os. Oświetlenia 24/3, 31-636 Kraków tel: 0 607 57 80 80 0 603 68 34 31 e-mail: biuro@techmalnz.pl www.techmalnz.pl				Firma Inżynierska TECHMA NIP 628-167-63-98 REGON 120002807	
Zad. inwest. / Obiekt badaw.: PRZEBUDOWA UL. SIEMASZKI W KRAKOWIE W ZAKRESIE BUDOWY ZATOK POSTOJOWYCH ORAZ REMONTU CHODNIKA I SCHDÓW TERENOWYCH					
Inwestor: GMINA MIEJSKA KRAKÓW ZARZĄD DRÓG MIASTA KRAKOWA UL. CENTRALNA 53, KRAKÓW					
Miejscowość / Adres: KRAKÓW, UL. SIEMASZKI					
Nazwisko	Spec. / nr upraw.	Data	Podpis	Budowla: DROGI	
Opracował:		01.20r.		Przedmiot rysunku:	
MARTA MARDYLA				PRZEKRÓJ KONSTRUKCYJNY A-A	
Projektował:	drogi	01.20r.			
MACIEJ MĄDRO	SIAP.0070.PWOD.05				
Stadium proj.:	Il. rys.	Nr rys.	Skala:		
PBiW	5	3	1:50		