
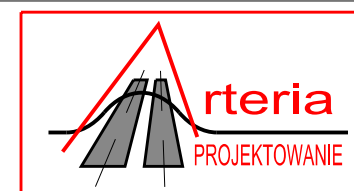


PRZEKRÓJ KONSTRUKCYJNY
(W POPRZEK ULICY NULLO / KRIEGERA)

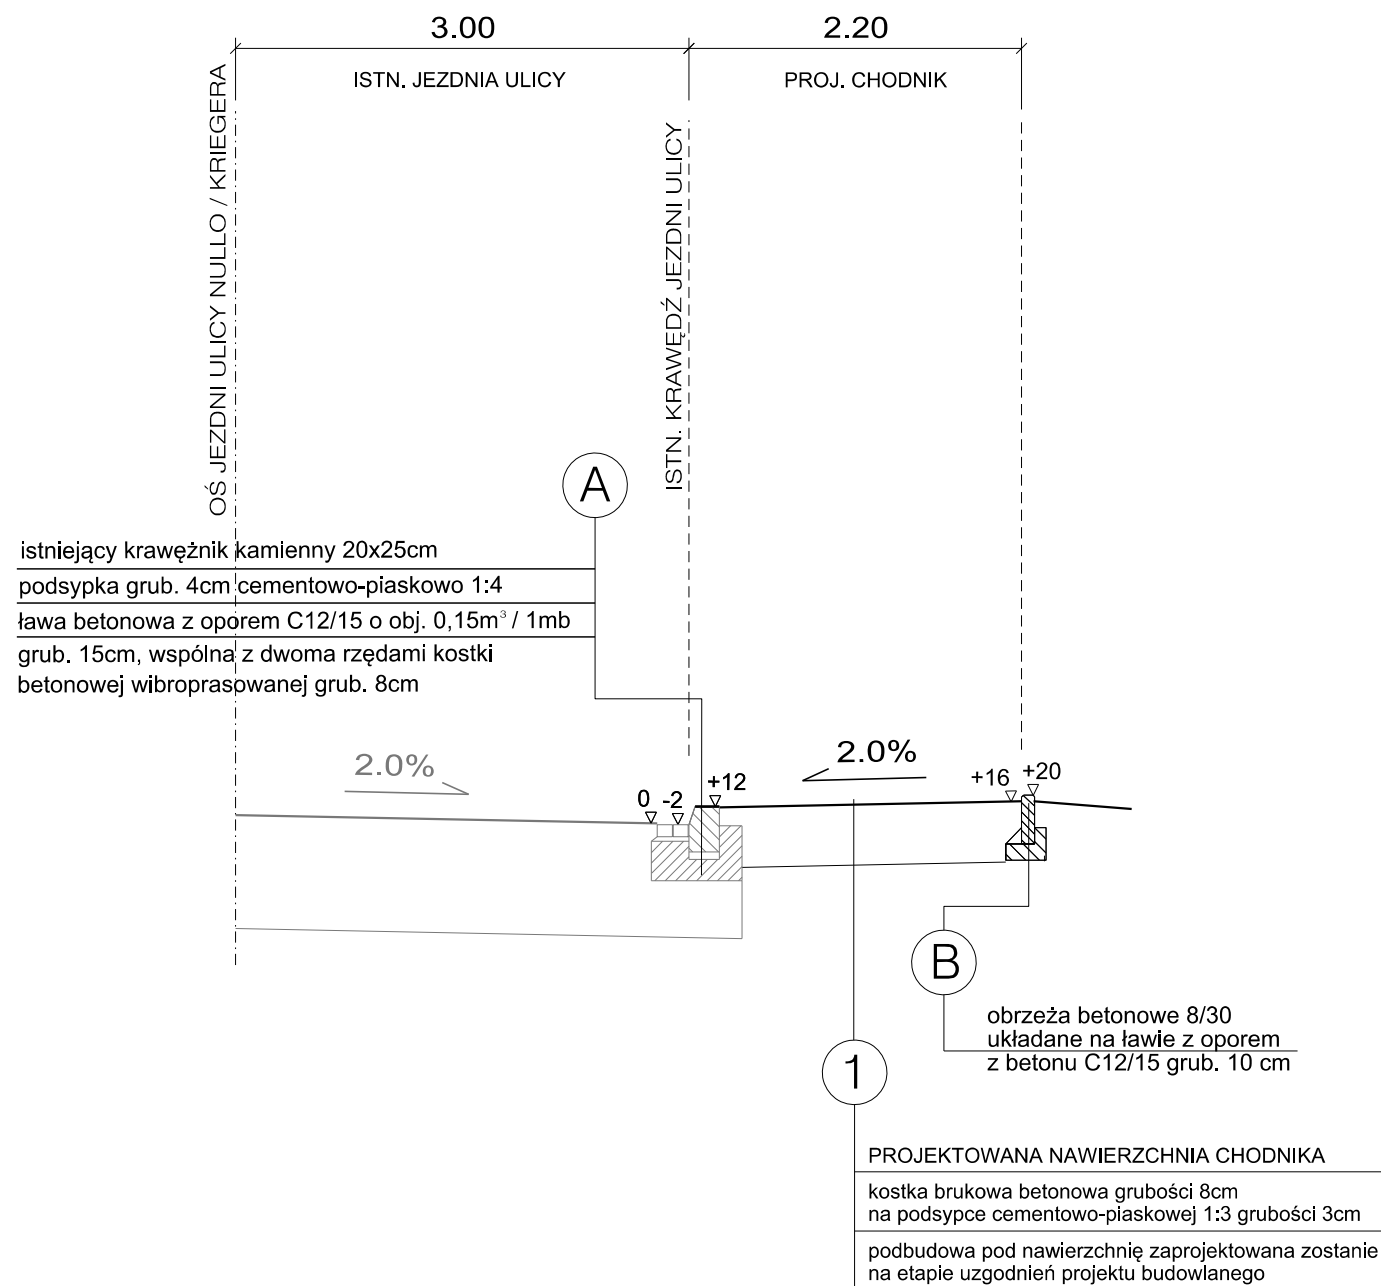

Piotr Kaczmarczyk Arteria Projektowanie

30-364 Kraków, ul. Kamieniarska 38
tel. 694-498-866

e-mail: arteria.projektowanie@gmail.com

www.arteriaprojektowanie.pl

Nazwa i adres inwestycji:

PRZEBUDOWA ULIC NULLO I KRIEGERA W KRAKOWIE W GRANICACH ISTNIEJĄCEGO PASA DROGOWEGO,
POLEGAJĄCA NA PRZEBUDOWIE ISTNIEJĄCEGO CHODNIKA WZDŁUŻ ULICY NULLO WRAZ Z ROZBIÓRKĄ
ISTNIEJĄCEGO ZJAZDU DO DZIAŁKI NR 365/11 OBR. 005 ŚRÓDMIEŚCIE I BUDOWIE CHODNIKA WZDŁUŻ
ULICY KRIEGERA WRAZ Z ROZBIÓRKĄ ISTNIEJĄCEGO ZJAZDU DO DZIAŁKI NR 365/11 OBR. 005
ŚRÓDMIEŚCIE ORAZ BUDOWĄ ZJAZDU PUBLICZNEGO DO DZIAŁKI NR 365/11 OBR. 005 ŚRÓDMIEŚCIE .

Inwestor:

GMK - Zarząd Dróg Miasta Krakowa 31-586 Kraków, ul. Centralna 53

	Imię i nazwisko	Specjalność	Nr uprawnień	Podpis
Projektant	mgr inż. Piotr Kaczmarczyk	INŻ. DROGOWA	MAP/0378/PBD/15	

Temat opracowania:

PROJEKT DROGOWY

Stadium:

PB

Treść rysunku:

PRZEKRÓJ KONSTRUKCYJNY

Skala:

1:50

Kraków, styczeń 2020r.

Rys. 2