


PRZEKRÓJ PODŁUŻNY

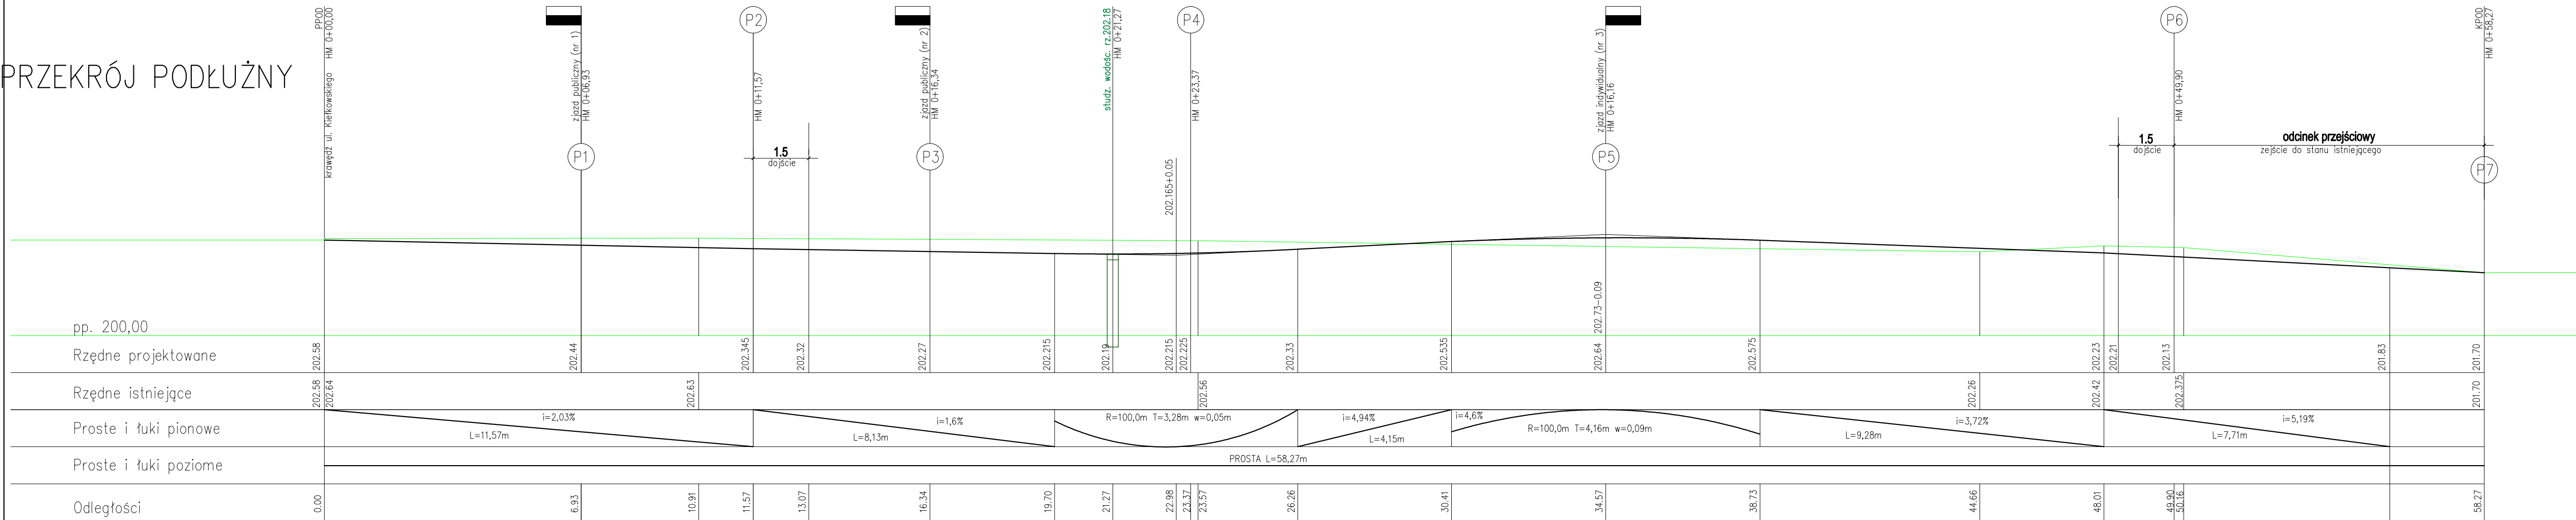

NAZWA OBIEKTU	BUDOWA ODCINKA DROGI GMINNEJ ŁĄCZĄCEJ UL. J.TURBASY I UL.R.KIEŁKOWSKIEGO		FUNKCJA	IMIE, NAZWISKO NR UPRAWNIEN	PODPIS
ADRES OBIEKTU	KRAKÓW dz. nr 208/2, 208/3, 208/10, 225, 295 obr. 14 j.e.Podgórze		PROJEKTANT	mgr inż. M. Nawalany upr. bud. nr 110/66 specjalność drogowa	
INWESTOR	GMINA MIEJSKA KRAKÓW repr. przez ZARZĄD DRÓG MIASTA KRAKÓWA		OPRACOWAŁ	mgr inż. E. Plomińska	
BRANŻA	DROGOWA		SPRAWDZIŁ		
FAZA	PROJEKT BUDOWLANY		DATA	03.2020	KOREKTA
TYTUŁ RYSUNKU	PRZEKRÓJ PODŁUŻNY		SKALA	1:100	NR RYSUNKU
					D-2