


ISTNIEJĄCY PRZEKRÓJ UL. PSZCZELNEJ  
WZDŁUŻ WSCHODNIEJ KRAWĘDZI JEZDNI  
skala 1:50/500

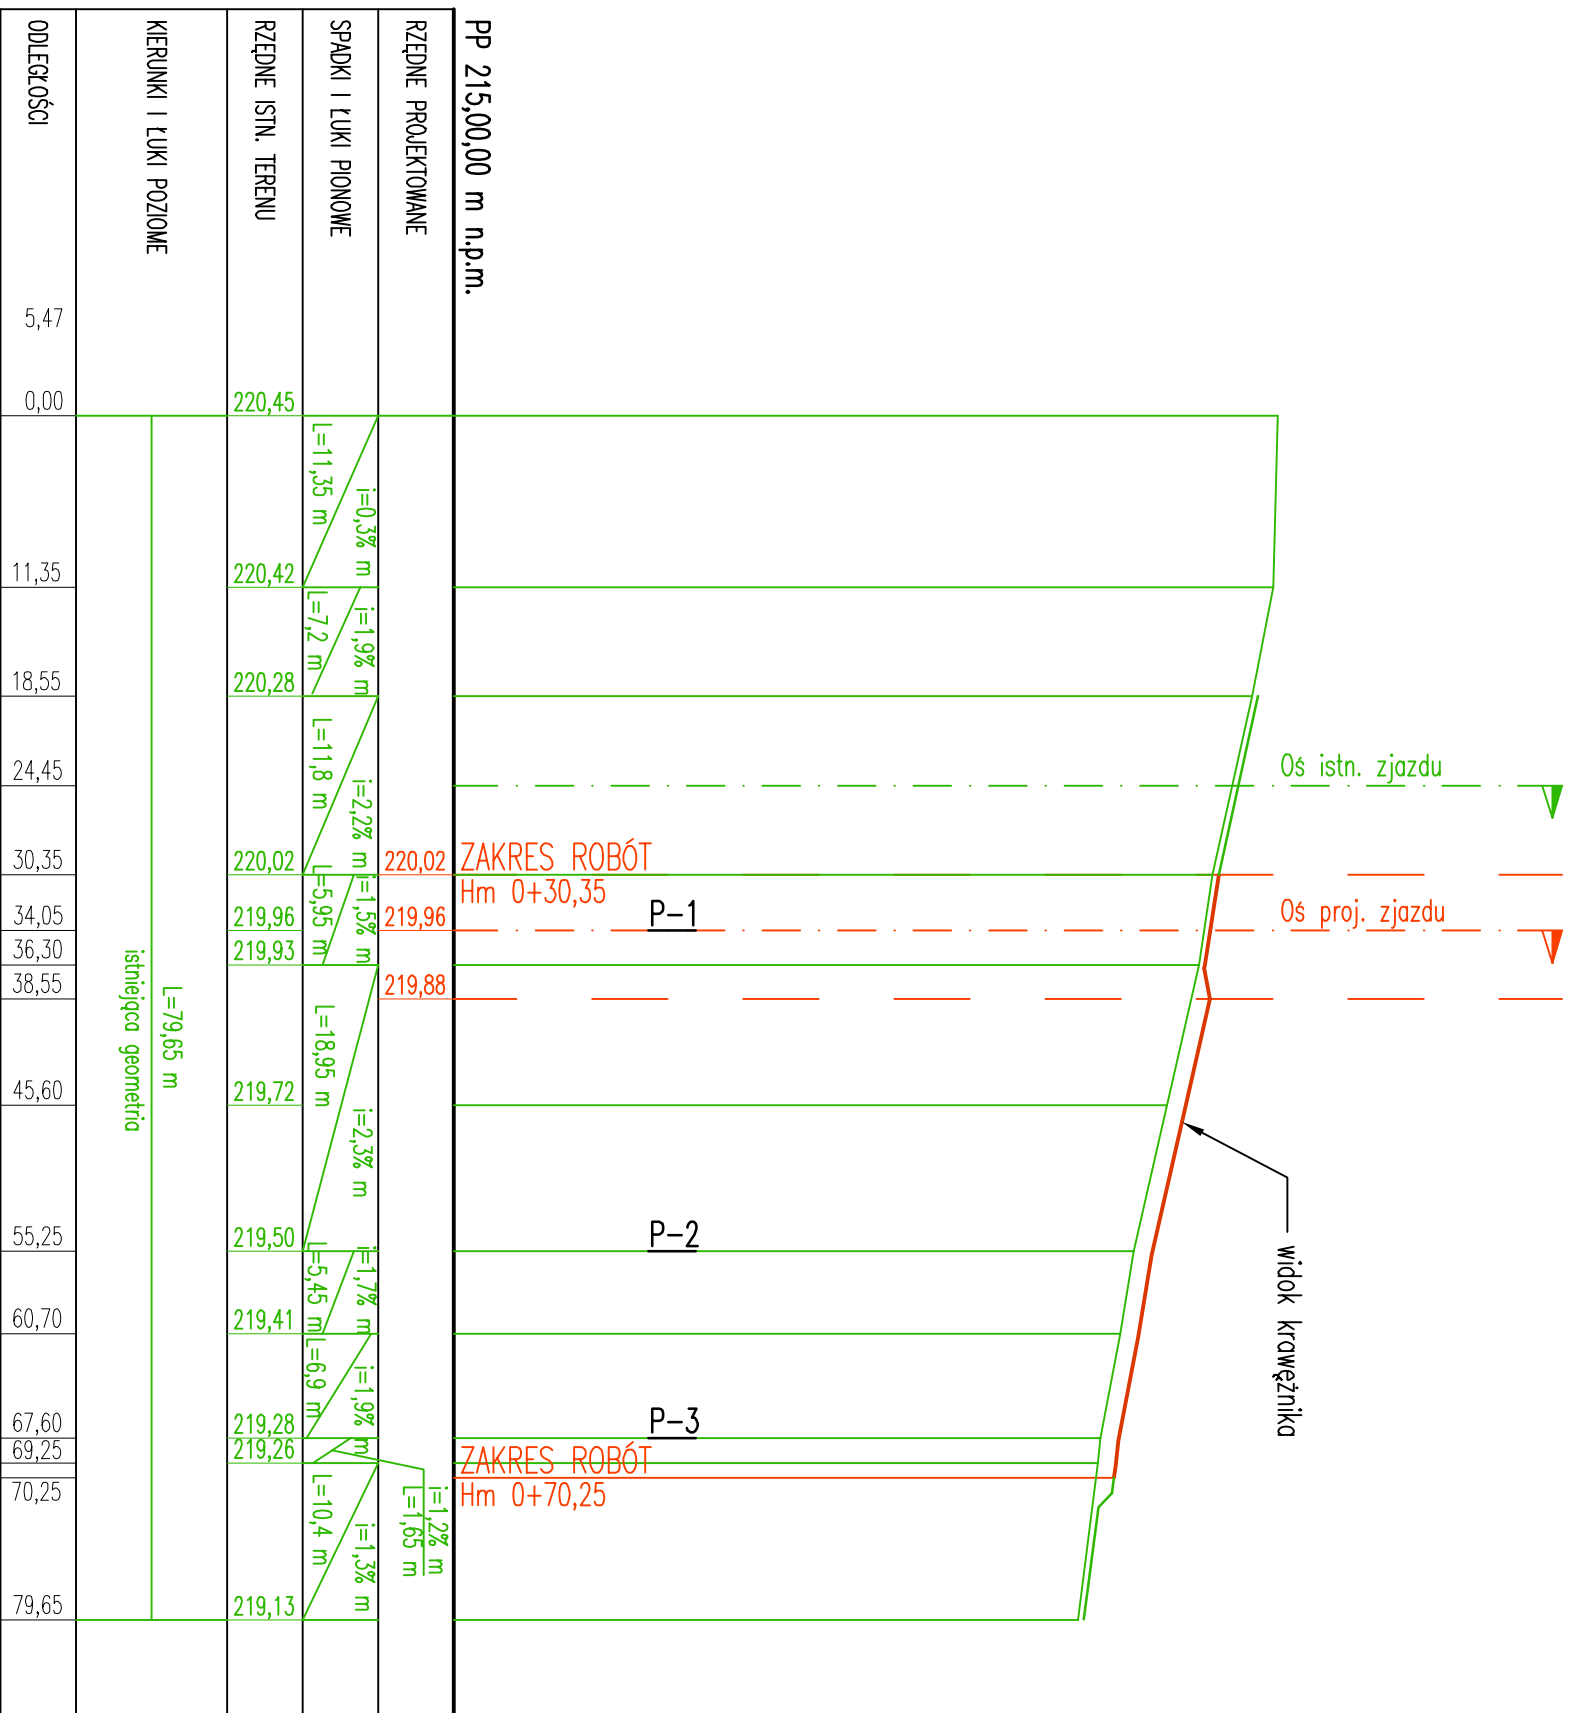

BP PROBIP 31-943 Kraków, os. Spółdzielcze 2/39		data	10-2019
projektował:	inż. Bogdan Pigoń UAN-Upr 91/87	podpis	
opracował:	mgr inż. Anna Pigoń	podpis	
Projekt został opracowany przy pomocy programu AutoCAD 2012 CWL 3D nr licencji : 392-45936418			
Zastrzeżenie: Wszelkie prawa w tym: autorstwa, rysunku, inżynierii, nie mogą być wykorzystywane, udane, niemy lub oddane innym osobom bez pisemnej zgody BP PROBIP			
tytuł opracowania:	Przebudowa ul. Pszczelnej (dz. nr 684/12 obr. 33 Podgórze) w Krakowie polegająca na budowie frag. chodnika i zjazdu		
obiekt adres/dziaka:	2 budynki mieszkalne wielorodzinne - dz. nr 186, 184/1, 184/2, 183/7 obr. 33 Podgórze przy ul. Pszczelnej w Krakowie		
temat rysunku:	Przekrój podłużny ul. Pszczelnej		
branża:	DROGOWA		
nr rys.:	D-02	stadium:	P.B.
skala:	1:50/500		