
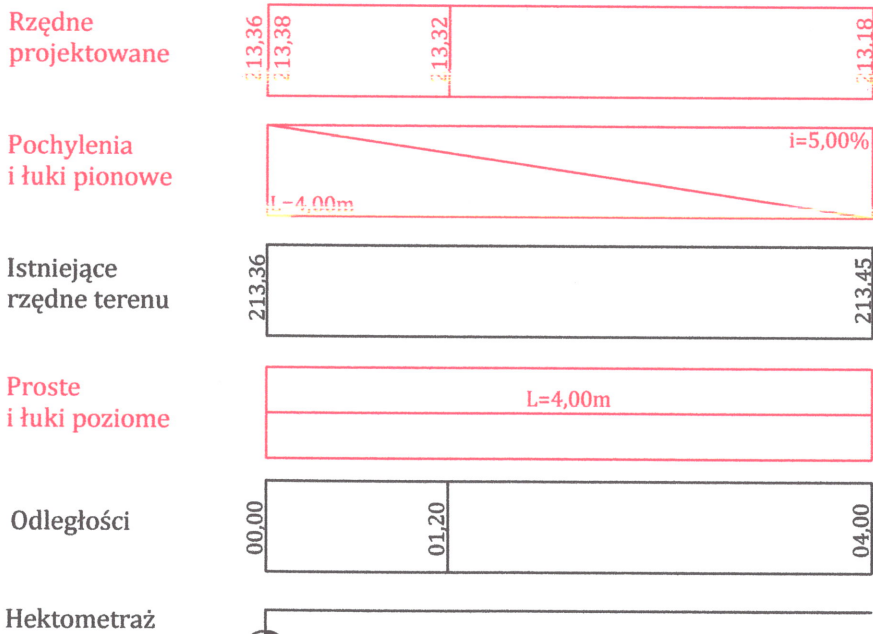


PROFIL PODŁUŻNY ZJAZDU
W HM 0+26,38
SKALA 1:50/50

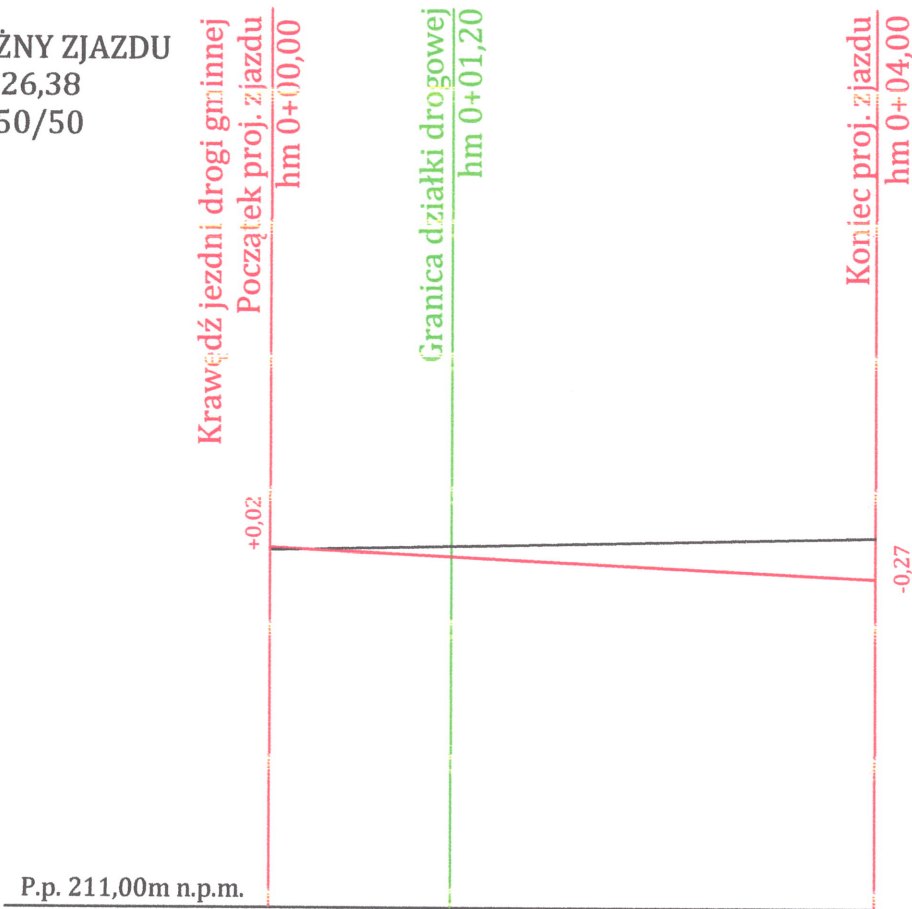

PROJEKTOWAŁ:	mgr inż. Tomasz Kulig MAP/0259/POOD/11		
BRANŻA	DROGOWA	IMIĘ I NAZWISKO	PODPIS
INWESTOR	Stanisław Waga Budzyń 22, 32-340 Wolbrom		
OBIEKT	Przebudowa drogi wewnętrznej wraz z budową zjazdu indywidualnego oraz remontem chodnika wzdłuż ul. Grzybki na dz. nr 169/11, 180, 183/17, 294, 295/2, 295/3 (obręb 0030 Podgórze) w Krakowie		
TYTUŁ	PROFIL PODŁUŻNY ZJAZDU	FAZA PROJEKT BUD.	
ZLECENIE	1160/IX/12	DATA	II.2020
		SKALA	1:50/50
			NR RYS. D3
		PRACOWNIA PROJEKTOWA Kraków, ul. Zakopiańska 9, tel. (0-48-12) 269-27-71	