


PRZEKRÓJ POPRZECZNY PRZEZ UL. ZAKARNIE KM 0+000 - 0+057,81
skala 1:50

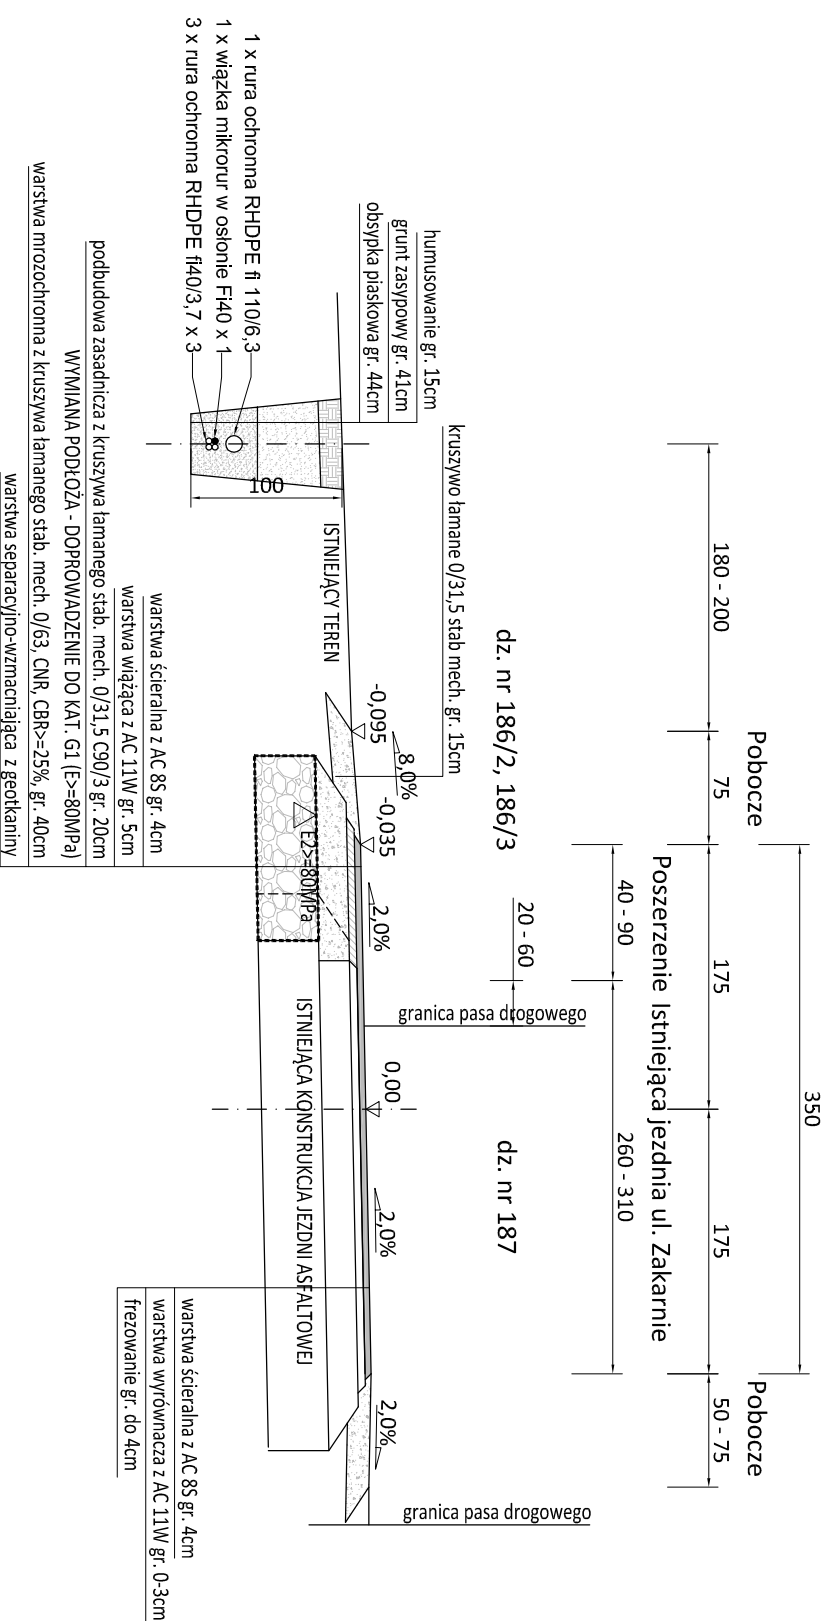

Jezdnia ul. Zakarnie



PRZED PRZYSTĄPIENIEM DO ROBÓT SPRAWDZIĆ WSZYSTKIE WYMIARY NA BUDOWIE.
POKONYWANIE ZMIAN, KORYKOWANIA, ROZTOWSZECHNIANIA BEZ ZGODY AUCTORA, JEST ZABRONIONE.

PROJEKT
DAWID KLIMEK

PROJTECH DAWID KLIMEK
BUDOWNICTWO KOMUNIKACYJNE
PROJEKTY I NADZORY
ul. Prosta 3
32-052 Radziszów
ul. 7343 5133806
REGON 142903940
KONTO ING BANK S.A. 63 1050 1562 1000 0091 4436 0816

INWESTOR:
ROYAL ESTATE Sp. z o.o.
ul. Stare Wiśńsko 34B
31-979 Kraków

TEREN:
Wykonanie utwardzenia tłuczniowego wzdłuż ul. Zakarnie na części działek nr 186/2, 186/3 obr. 46 Nowa Huta wraz z budową zjazdów indywidualnych z ul. Zakarnie na działkach nr 186/2, 186/3 obr. 46 Nowa Huta na potrzeby budowy czterech budynków mieszkalnych, jednorodzinnych dwulokalowych w zabudowie bliźniaczej na działkach nr 186/2, 186/3 obr. 46 Nowa Huta w Krakowie

OBJEKT:
Zjazdy indywidualne oraz utwardzenie tłuczniowe na działkach nr 186/2, 186/3 obr. 46 Nowa Huta w Krakowie

NACZNA RYSUNKU:
PRZEKROJE TYPOWE

Imię i nazwisko	Branża	Nr uprawnień	Podpis
mgr inż. Dawid Klimek	Projektant-drogowa	MAP/0280/POOD/10	
mgr inż. Łukasz Wyżykowski	Sprawdzający-drogowa	MAP/0275/PMOY/11	

NR PROJEKTU:	NR UMOWY:	DATA:	SKALA:	Nr rysunku:
4560518	-----	01.2020	1:50	
FAZA:	BRANŻA:			
projekt budowlany	drogowa			