

PRZEKRÓJ POPRZECZNY PRZEZ ZJAZDY NA DZIAŁKĘ NR 186/2
skala 1:50



Jezdnia ul. Zakarnie

350
Pobocze

330

640

Zjazdy indywidualne

366


Poszerzenie

48

175

175

50

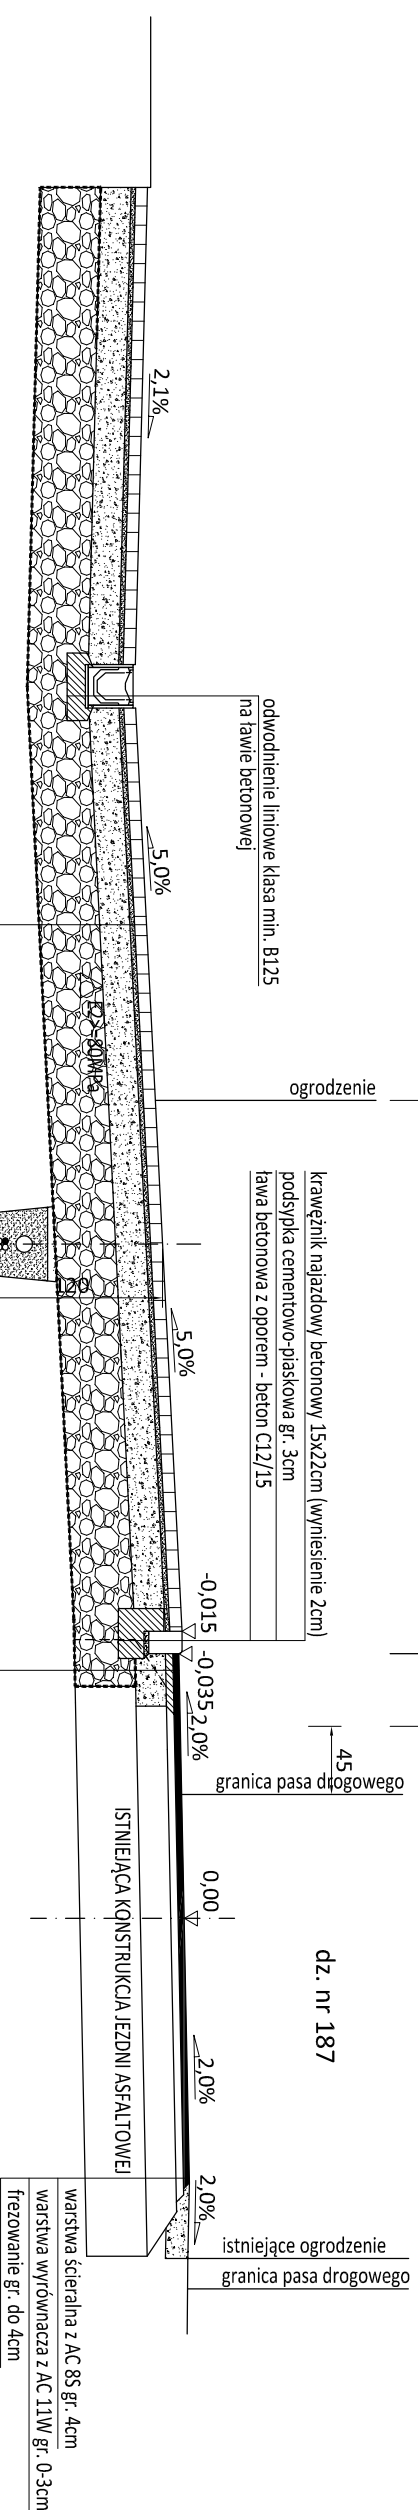

brukowa kostka betonowa gr. 8cm
podsyпка cementowo-piaskowa 1,4 gr. 3cm
WYMIANA PODŁOŻA - DOPROWADZENIE DO KAT. G1 (E->80MPa)
warstwa mrozochronna z kruszywa łamanego słab. mech. 0/63 gr. 40 cm
geowłóknina separacyjno - filtracyjna

warstwa ścieralna z AC 85 gr. 4cm
warstwa wiążąca z AC 11W gr. 5cm
podbudowa zasadnicza z kruszywa łamanego słab. mech. 0/31,5 C90/3 gr. 20cm
WYMIANA PODŁOŻA - DOPROWADZENIE DO KAT. G1 (E->80MPa)
warstwa mrozochronna z kruszywa łamanego słab. mech. 0/63, CNR, CBR->25%, gr. 40cm
warstwa separacyjno-wzmocniająca z geotekstyliu

PRZED PRZYSTĄPIENIEM DO ROBÓT SPRAWDZIĆ WSZYSTKIE WYMIARY NA BUDOWIE.
POKONYWANIE ZMIAN, KORYGOWANIA I ROZPOWIECZNIENIA BEZ ZGODY AUCTORA JEST ZABRONIONE.

PROJEKT DAWID KLIMEK
BUDOWNICTWO KOMUNIKACYJNE
PROJEKTY I NADZORY
ul. Prosta 3
32-052 Radziszów
tel. 602 411 601
mail: projekt@dkp.pl
NIP 7343133606 REGON 142903940
KONTO ING BANK S.A. 05 1050 1562 1000 0091 4436 0816

INWESTOR:
ROYAL ESTATE Sp. z o.o.
ul. Stare Wiślicko 34B
31-979 Kraków

TEMAT:
Wykonanie utwardzenia tłuczniowego wzdłuż ul. Zakarnie na części działek nr 186/2, 186/3 obr. 46 Nowa Huta wraz z budową zjazdów indywidualnych z ul. Zakarnie na działkach nr 186/2, 186/3 obr. 46 Nowa Huta na potrzeby budowy czterech budynków mieszkalnych, jednorodzinnych dwulokalowych w zabudowie bliźniaczej na działkach nr 186/2, 186/3 obr. 46 Nowa Huta w Krakowie

OBJEKT:
Zjazdy indywidualne oraz utwardzenie tłuczniowe na działkach nr 186/2, 186/3 obr. 46 Nowa Huta w Krakowie

NAZWA RYSUNKU:

PRZEKROJE TYPOWE

Imię i nazwisko	Branża	Nr uprawnień	Podpis
mgr inż. Dawid Klimek	Projektant-drogowa	MAP/0280/POOD/10	
mgr inż. Łukasz Wyżykowski	Sprawdzający-drogowa	MAP/0275/PMO/11	
NR PROJEKTU: 4560518	NR UMOWY: -----	DATA: 01.2020	SKALA: 1:50
FAZA: projekt budowlany	BRANŻA: drogowa	Nr rysunku: 4.3	