


# PRZEKRÓJ POPRZECZNY PRZEZ ZIAZDY NA DZIAŁKĘ NR 186/3

skala 1:50

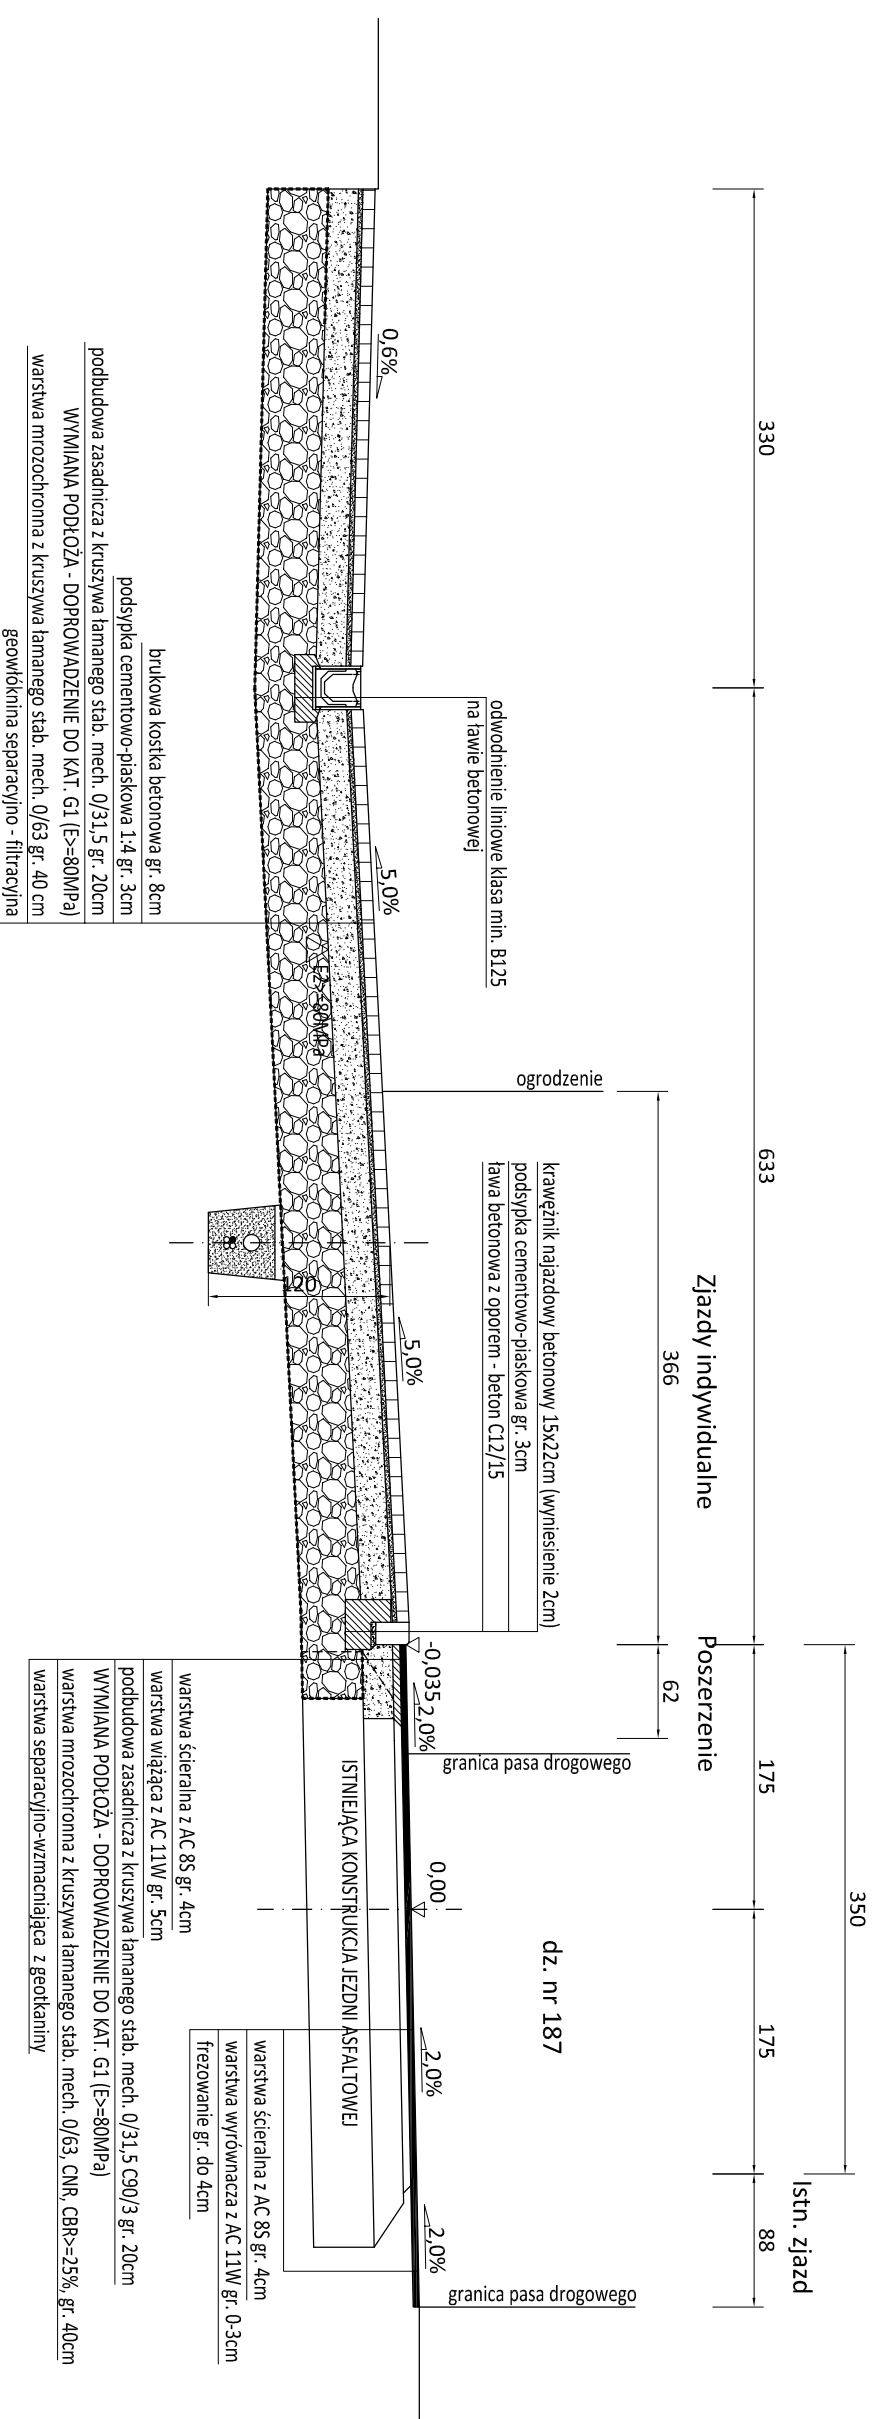

Jezdnia ul. Zakarnie



PRZED PRZYSTĄPIENIEM DO ROBÓT SPRAWDZIĆ WSZYSTKIE WYMIARY NA BUDOWIE.  
POKONYWANIE ZMIAN, KORYGOWANIA I ROZWIĄZCZENIA BEZ ZGODY AUCTORA JEST ZABRONIONE.

**PROJEKT DAWID KLIMEK**  
BUDOWNICTWO KOMUNIKACYJNE  
PROJEKTY I NADZÓR  
ul. Prosta 3  
32-052 Radziszów  
tel. 602 411 601  
NIP 7343133906  
REGON 142903040  
mail: projekt@op.pl  
KONTO ING BANK S.A. 05 1050 1562 1000 0091 4436 0816

INWESTOR:  
ROYAL ESTATE Sp. z o.o.  
ul. Stare Wiślicko 34B  
31-979 Kraków

TYTUŁ:  
Wykonanie utwardzenia tłuczniowego wzdłuż ul. Zakarnie na części działek nr 186/2, 186/3 obr. 46 Nowa Huta wraz z budową zjazdów indywidualnych z ul. Zakarnie na działkach nr 186/2, 186/3 obr. 46 Nowa Huta na potrzeby budowy czterech budynków mieszkalnych, jednorodzinnych dwulokalowych w zabudowie bliźniaczej na działkach nr 186/2, 186/3 obr. 46 Nowa Huta w Krakowie

OBJEKT:  
Zjazdy indywidualne oraz utwardzenie tłuczniowe na działkach nr 186/2, 186/3 obr. 46 Nowa Huta w Krakowie

NACZNA RYSUNKU:

## PRZEKROJE TYPOWE

Imię i nazwisko	Branża	Nr uprawnień	Podpis
mgr inż. Dawid Klimek	Projektant-drogowa	MAP/0280/POOD/10	
mgr inż. Łukasz Wyżkowski	Sprawdzający-drogowa	MAP/0275/PMOY/11	
NR PROJEKTU: 4560518	NR UMOWY: -----	DATA: 01.2020	SKALA: 1:50
FAZA: projekt budowlany	BRANŻA: drogowa	Nr rysunku: <b>4.4</b>	