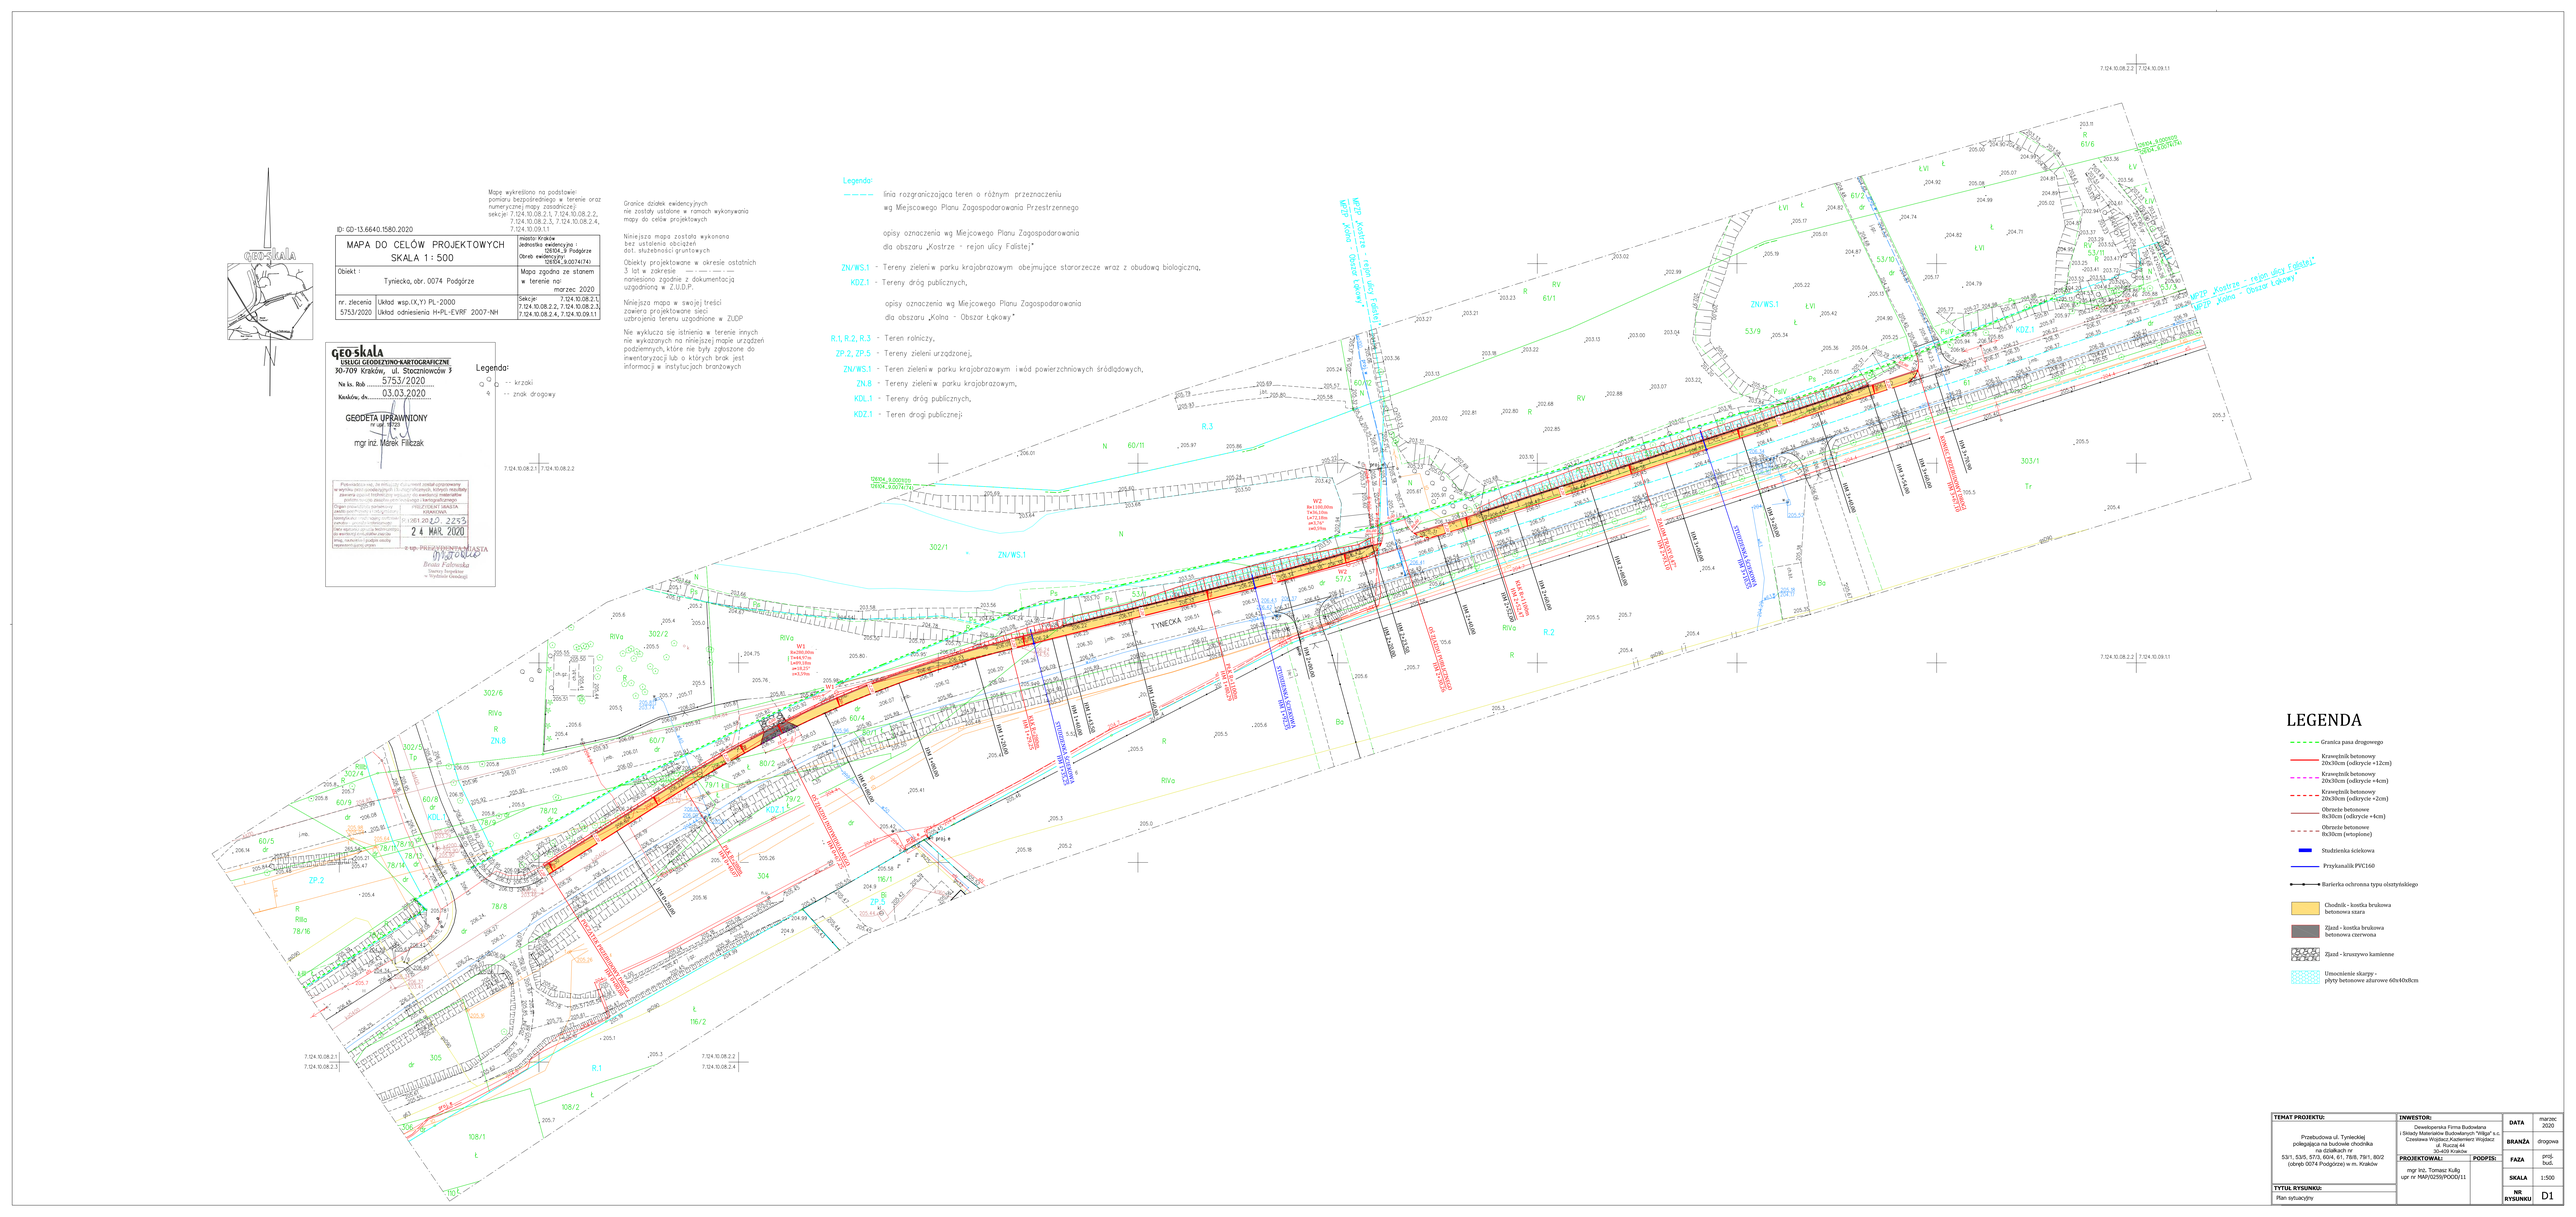
MAPA SYTUACYJNA
ID: GD-13.6640.1580.2020
MAPA DO CELÓW PROJEKTOWYCH
SKALA 1 : 500
miasto Kraków
jednostka ewidencyjna OBRĘBY_9 Podgórze
obręb ewidencyjny OBRĘB_9.00741741
Obiekt :
Tynlecka, obr. 0074 Podgórze
Mapa zgodna ze stanem w terenie na: marzec 2020
nr. zlecenia 5753/2020
Układ wsp.(X,Y) PL-2000
Układ odniesienia H-PL-EVRF 2007-NH
Sekcje: 7.124.10.08.2.2, 7.124.10.08.2.3, 7.124.10.08.2.4, 7.124.10.09.1.1
Mapa wykreślono na podstawie: pomiaru bezpośredniego w terenie oraz numerycznej mapy zasadniczej sekcje: 7.124.10.08.2.1, 7.124.10.08.2.2, 7.124.10.08.2.3, 7.124.10.08.2.4, 7.124.10.09.1.1
Granice działek ewidencyjnych nie zostały ustalone w ramach wykonywania mapy do celów projektowych
Niniejsza mapa została wykonana bez ustalenia obciążeń dot. służebności gruntowych
Obiekty projektowane w okresie ostatnich 3 lat w zakresie nanieniona zgodnie z dokumentacją uzgodnioną w Z.U.D.P.
Niniejsza mapa w swojej treści zawiera projektowane sieci uzbrojenia terenu uzgodnione w ZUDP
Nie wykluczca się istnienia w terenie innych nie wykazanych na niniejszej mapie urządzeń podziemnych, które nie były zgłoszone do inwentaryzacji lub o których brak jest informacji w instytucjach branżowych
GEO-skala
USŁUGI GEODEZYJNO-KARTOGRAFICZNE
30-709 Kraków, ul. Stoczniowców 3
Nr ks. Rob 5753/2020
Kraków, dn. 03.03.2020
GEODETA UPRAWNIONY
nr upr. 9729
mgr inż. Marek Filczak
Legenda:
-- krzaki
-- znak drogowy
7.124.10.08.2.1 | 7.124.10.08.2.2
Legenda:
linia rozgraniczająca teren o różnym przeznaczeniu wg Miejscowego Planu Zagospodarowania Przestrzennego
opisy oznaczenia wg Miejscowego Planu Zagospodarowania dla obszaru „Kostrze - rejon ulicy Falistej"
ZN/WS.1 - Tereny zieleni w parku krajobrazowym obejmujące starorzecze wraz z obudową biologiczną,
KDZ.1 - Tereny dróg publicznych,
opisy oznaczenia wg Miejscowego Planu Zagospodarowania dla obszaru „Kolna - Obszar Łękowy"
R.1, R.2, R.3 - Teren rolniczy,
ZP.2, ZP.5 - Tereny zieleni urządzonej,
ZN/WS.1 - Teren zieleni w parku krajobrazowym i wód powierzchniowych śródlądowych,
ZN.8 - Tereny zieleni w parku krajobrazowym,
KDL.1 - Tereny dróg publicznych,
KDZ.1 - Teren drogi publicznej
MPZP „Kostrze - rejon ulicy Falistej"
MPZP „Kolna - Obszar Łękowy"
TYNIECKA
ZN/WS.1
KDZ.1
KDL.1
ZP.2
ZP.5
ZN.8
R.1
R.2
R.3
LEGENDA
Granica pasa drogowego
Krawężnik betonowy 20x30cm (odkrycie +12cm)
Krawężnik betonowy 20x30cm (odkrycie +4cm)
Krawężnik betonowy 20x30cm (odkrycie +2cm)
Obrzeże betonowe 8x30cm (odkrycie +4cm)
Obrzeże betonowe 8x30cm (wtopione)
Studzienka ściekowa
Przykanalik PVC160
Barierka ochronna typu ożdżyniskiego
Chodnik - kostka brukowa betonowa szara
Zjazd - kostka brukowa betonowa czerwona
Zjazd - kruszywo kamienne
Umocnienie skarpy - płyty betonowe ażurowe 60x40x8cm
TEMAT PROJEKTU:
Przebudowa ul. Tynieckiej polegająca na budowie chodnika na działkach nr 53/1, 53/5, 57/3, 60/4, 61, 78/8, 79/1, 80/2 (obręb 0074 Podgórze) w m. Kraków
INWESTOR:
Deweloperska Firma Budowlana i Obsługi Materiałów Budowlanych "Hilpol" s.c. Czesława Wojdacz, Kazimierz Wojdacz ul. Ruczaj 44 30-420 Kraków
PROJEKTOWAŁ: mgr inż. Tomasz Kulig upr nr MAP/0259/POOD/11
PODPIS:
TYTUŁ RYSUNKU: Plan sytuacyjny
DATA: marzec 2020
BRANŻA: drogowa
FAZA: proj. bud.
SKALA: 1:500
NR RYSUNKU: D1