A Połączenie chodnika z drogą

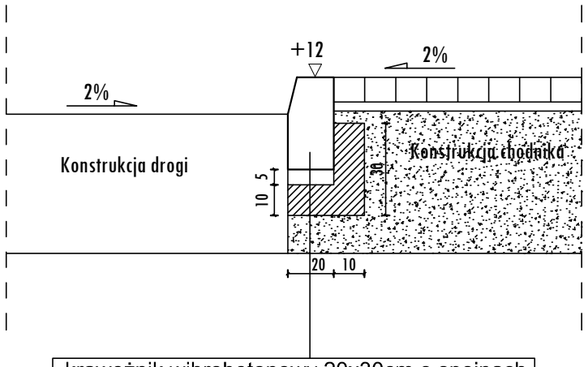

krawężnik wibrobetonowy 20x30cm o spoinach zatartych zaprawą cement.-piaskow1 1:2
podsypka cem-piaskowa 1:4 gr. 5cm
ława betonowa C12/15

B Połączenie chodnika z ist zjazdem

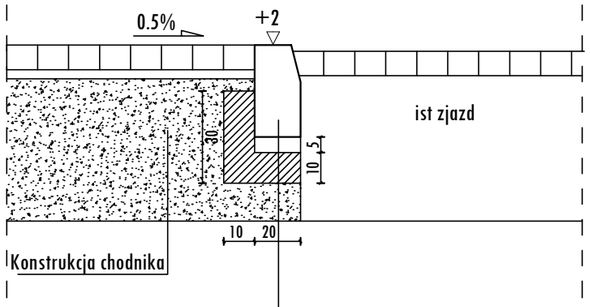

krawężnik wibrobetonowy 20x30cm o spoinach zatartych zaprawą cement.-piaskow1 1:2
podsypka cem-piaskowa 1:4 gr. 5cm
ława betonowa C12/15

C Szczegół obrzeża chodnika

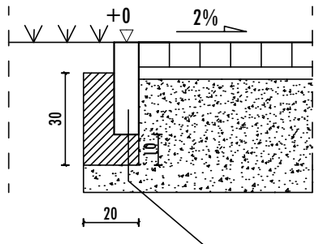

obrzeże betonowe wibroprasowane 8/30cm ułożone na ławie betonowej z oporem

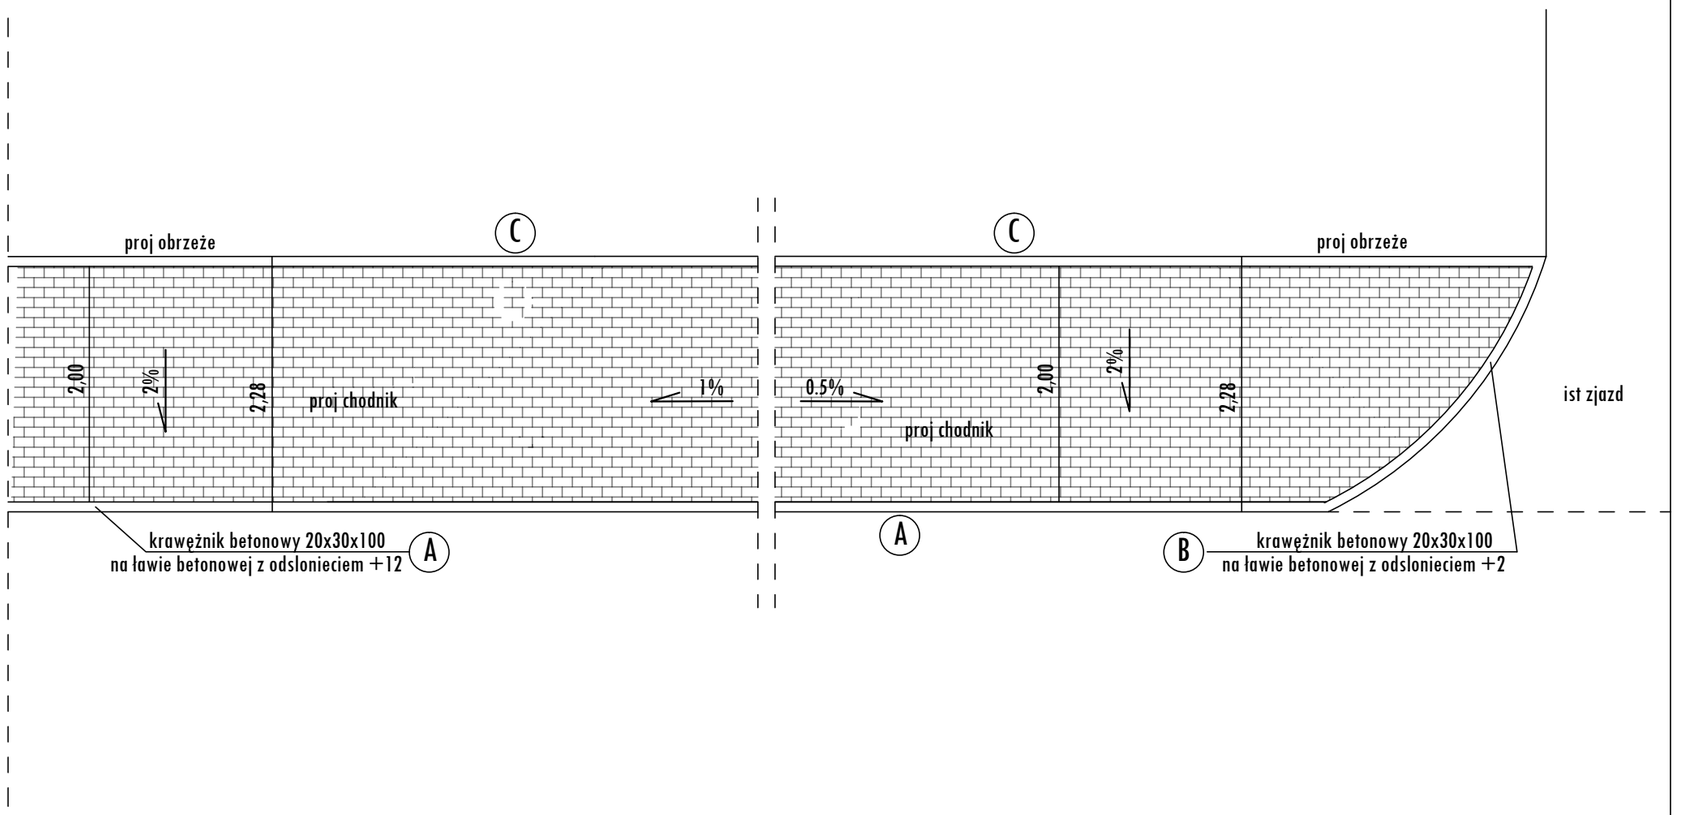

Konstrukcja nawierzchni chodnika

1. Betonowa kostka brukowa - gr. 8 cm
2. Podsypka cem.-piaskowa - gr. 4cm
3. Podbudowa z kruszywa 0/31,5 - gr. 30cm

42cm

Temat: PROJEKT ARCHITEKTONICZNO-BUDOWLANY Rozbudowa ul. Chełmońskiego polegająca na budowie chodnika na terenie działki 1498, 1506/79, 1506/22 obr 33 Krowodrza w Krakowie	Przedmiot rysunku: SZCZEGÓŁY Skala: 1:50, 1:20	Nr rys: 2 Data: kwiecień 2020
	Projektował: mgr inż. Marcin Faron MAP/0008/POOD/10 Specjalność: Drogowa	Podpis:
	Sprawdził: Specjalność:	