



PRZEKRÓJ KONSTRUKCYJNY I - I

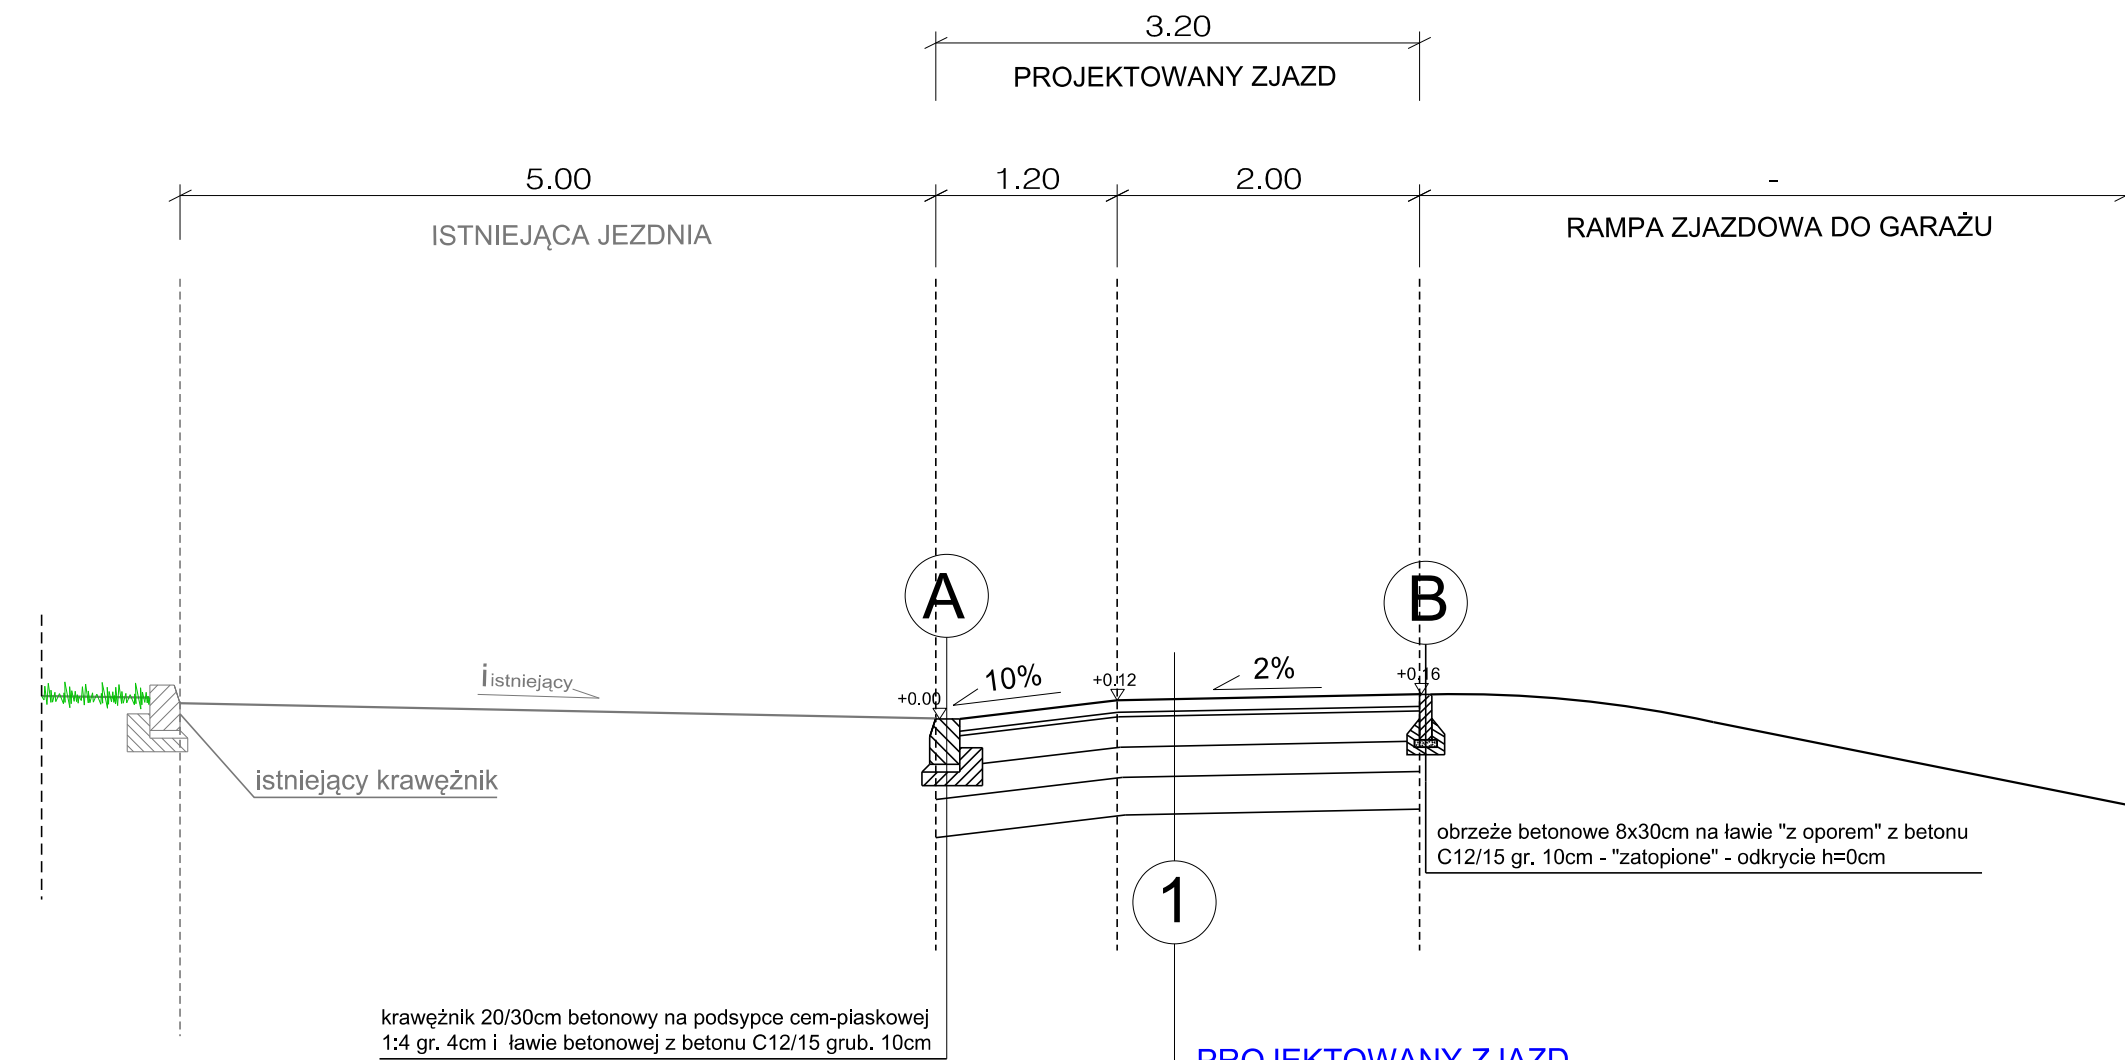

PROJEKTOWANY ZJAZD

8 cm	warstwa ścierna z kostki betonowej bezfazowej
3 cm	podsyпка cementowo-piaskowa 1:3;
E2 min. 130MPa	20cm warstwa podbudowy zasadniczej z mieszanki niezwiązanej z kruszywem C90/3 - kruszywo 0/31.5mm stabilizowane mechanicznie
E2 min. 80MPa	20cm warstwa mrozochronna z mieszanki niezwiązanej z kruszywem C90/3 - kruszywo 0/63mm stabilizowane mechanicznie
E2 min. 25MPa G4	25 cm w-wa ulepszonego podłoża z mieszanki niezwiązanej o CBR>20%
76cm	Razem

PRZEKRÓJ KONSTRUKCYJNY II - II

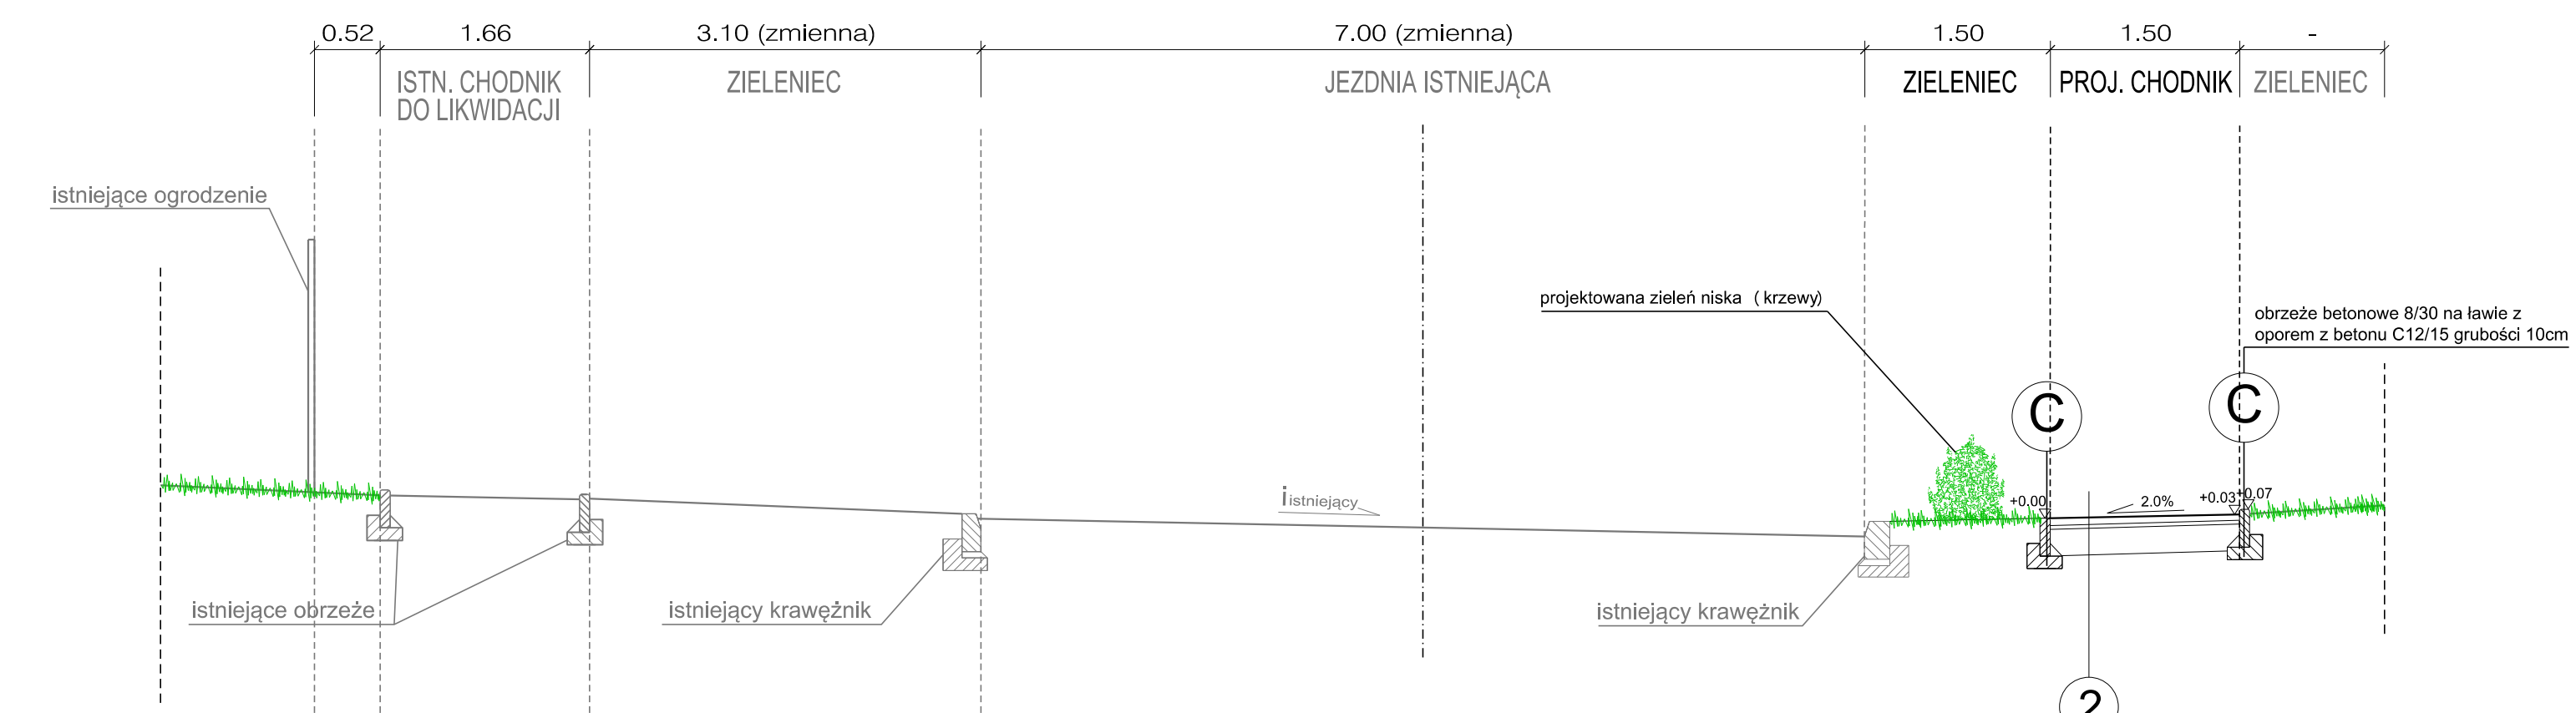

PROJEKTOWANA NAWIERZCHNIA NA CHODNIKU

8 cm	warstwa ścierna z kostki betonowej bezfazowej;
3 cm	podsyпка cementowo-piaskowa 1:3;
21cm	kruszywo kamienne łamane 0/63mm stabilizowane mechanicznie wg PN-S-06102;
32 cm	Razem

ARG
PROJEKTOWANIE INWESTYCYJNE
SPÓŁKA Z OGRANICZONĄ ODPOWIEDZIALNOŚCIĄ
NIP 945-216-74-47; REGON 122516462; KRS 0000412147
31-410 Kraków, ul. Czeresniowa 4a
tel.: 418 05 60, 61, 62 fax: 418 18 22
e-mail: biuro@arg.krakow.pl

Nazwa i adres inwestycji:
ROZBUDOWA DROGI WEWNĘTRZNEJ NA DZIAŁCE 309 OBR. 15 PODGÓRZE, A TAKŻE NA DZIAŁCE NR 265/2 OBR. 15 PODGÓRZE (W ZAKRESIE ZNAJDUJĄCYM SIĘ W PASIE DROGOWYM), ORAZ UL. KRZYWA POLEGAJĄCEJ NA BUDOWIE CHODNIKA PO STRONIE INWESTYCJI NIEDROGOWEJ W DOWIĄZANIU DO ISTNIEJĄCEGO CHODNIKA PRZY UL. KRZYWA WRAZ Z NIEZBĘDĄ PRZEBUDOWĄ INFRASTRUKTURY DROGOWEJ I TECHNICZNEJ

PROJEKTANT:	IMIĘ I NAZWISKO:	SPECJALNOŚĆ:	NUMER UPRAWNIEN:	PODPIS:
	mgr inż. Szczepan Garpol	DROGOWA	MAP/0275/POOD/10	<i>Garpol</i>
ZESPÓŁ PROJEKTOWY:	IMIĘ I NAZWISKO:	SPECJALNOŚĆ:	NUMER UPRAWNIEN:	
	mgr inż. Rafał Skoczylas mgr inż. Krzysztof Tomczyk	INŻYNIERYJNA-DROGOWA	MAP/0029/PBD/17	
SPRAWDZIŁ:	IMIĘ I NAZWISKO:	SPECJALNOŚĆ:	NUMER UPRAWNIEN:	PODPIS:
	mgr inż. Jarosław Król	KONSTRUKCYJNO-BUDOWLANA	upr. 411/2000	<i>Król</i>
TEMAT OPRACOWANIA:	PROJEKT DROGOWY			SKALA: 1:50
NAZWA RYSUNKU:	PRZEKRÓJ KONSTRUKCYJNY			NR RYSUNKU: 2
UWAGI:				DATA: LIPIEC 2020

ARG/789.1/RS/01062020

Wszystkie prawa zastrzeżone łącznie z prawem reprodukcji lub udostępniania osobom trzecim tego rysunku lub jego części bez wyraźnego upoważnienia ARG