## PRZEKRÓJ TYPOWY Z OBRZEŻEM




obrzeże betonowe 8x30cm
podsypka cementowo-piaskowa 1:4, gr. 5cm
ława betonowa z oporem C12/15
grunt rodzimy

kostka betonowa bezfazowa, gr. 8cm
podsypka cementowo-piaskowa 1:4, gr. 4cm
kruszywo łamane stabilizowane mech. 0/31,5, gr. 10cm
kruszywo łamane stabilizowane mech. 31,5/63, gr. 20cm
pospółka stabilizowana mech., gr.10cm
grunt rodzimy

## PRZEKRÓJ KONSTRUKCYJNY A-A

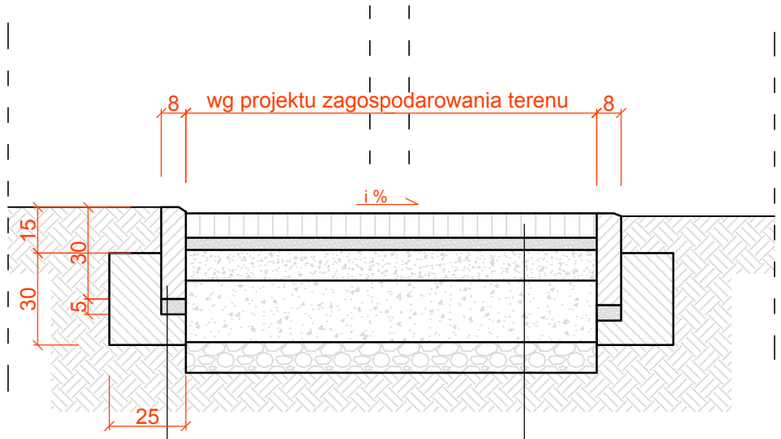


kostka betonowa bezfazowa, gr. 8cm
podsypka cementowo-piaskowa 1:4, gr. 4cm
kruszywo łamane stabilizowane mech., 0/31,5, gr. 10cm
kruszywo łamane stabilizowane mech., 31,5/63, gr. 20cm
pospółka stabilizowana mech., gr.10cm
grunt rodzimy

krawężnik betonowy 20x30cm
podsypka cementowo - piaskowa 1:4, gr. 2cm
ława betonowa C12/15 z oporem

## PRZEKRÓJ KONSTRUKCYJNY B-B

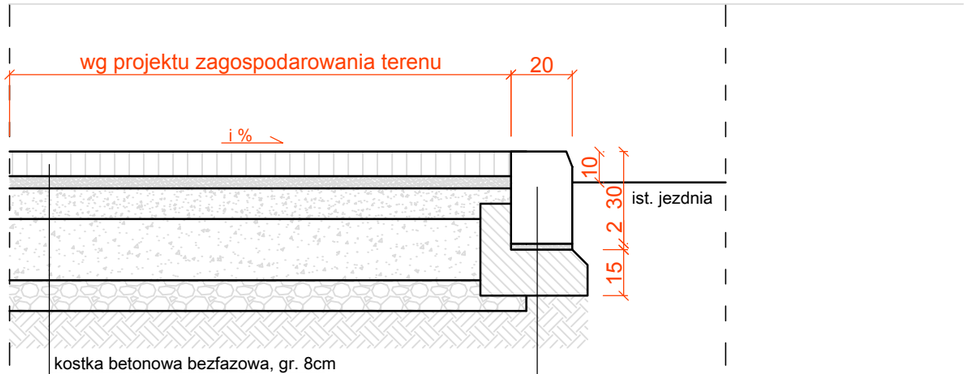


kostka betonowa bezfazowa, gr. 8cm
podsypka cementowo-piaskowa 1:4, gr. 4cm
kruszywo łamane stabilizowane mech., 0/31,5, gr. 10cm
kruszywo łamane stabilizowane mech., 31,5/63, gr. 20cm
pospółka stabilizowana mech., gr.10cm
grunt rodzimy

krawężnik betonowy 20x30cm
podsypka cementowo - piaskowa 1:4, gr. 5cm
ława betonowa C12/15 z oporem


**Greenery Architektura Krajobrazu**
tel. 12 443 11 86, fax 12 443 11 85
biuro@greenery.pl, www.greenery.pl
*Podmiot odpowiedzialny:*
*MODO Sp. z o.o.*
*ul. Zdunów 9*
*30-428 Kraków*


| | | |
|---|---|---|
| **Przedsięwzięcie:** | Zagospodarowanie terenu przy ul. Chałupnika w ramach zadania budżetu obywatelskiego pn. Zielona 3 Dzielnica dla Zarządu Zieleni Miejskiej w Krakowie | **Skala:** 1:20 |
| **Adres obiektu:** | dz. 761, 764, obr. 4; jedn. ewid. Śródmieście | |
| **Adres inwestora:** | Gmina Miejska Kraków, Zarząd Zieleni Miejskiej w Krakowie, ul. Reymonta 20, 30-059 Kraków | Data: 06.2020 |
| **Faza:** | Projekt budowlano-wykonawczy | Nr rys.: N-uzg |
| **Tytuł rysunku:** | Nawierzchnie: przekrój typowy, A-A, B-B | |

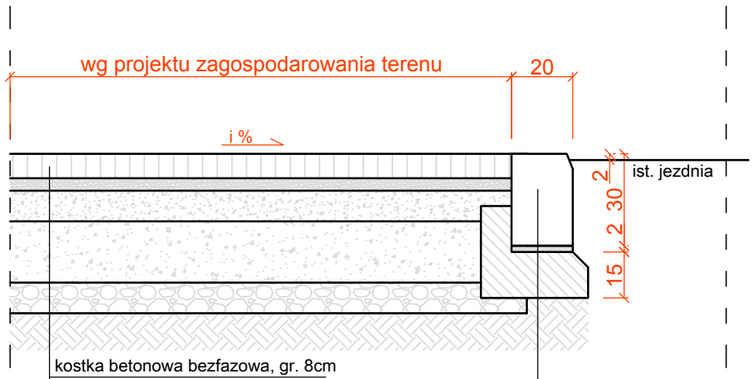**Zespół projektowy**

| Imię i nazwisko | Branża | Nr upr. | Podpis |
|---|---|---|---|
| mgr inż. arch. Jan Radzik | architektura | ANB-513/1/67/81 | |
| mgr inż. arch. kraj. Grzegorz Kukuła | architektura | | |
| mgr inż. arch. kraj. Szymon Urbańczyk | architektura | | |