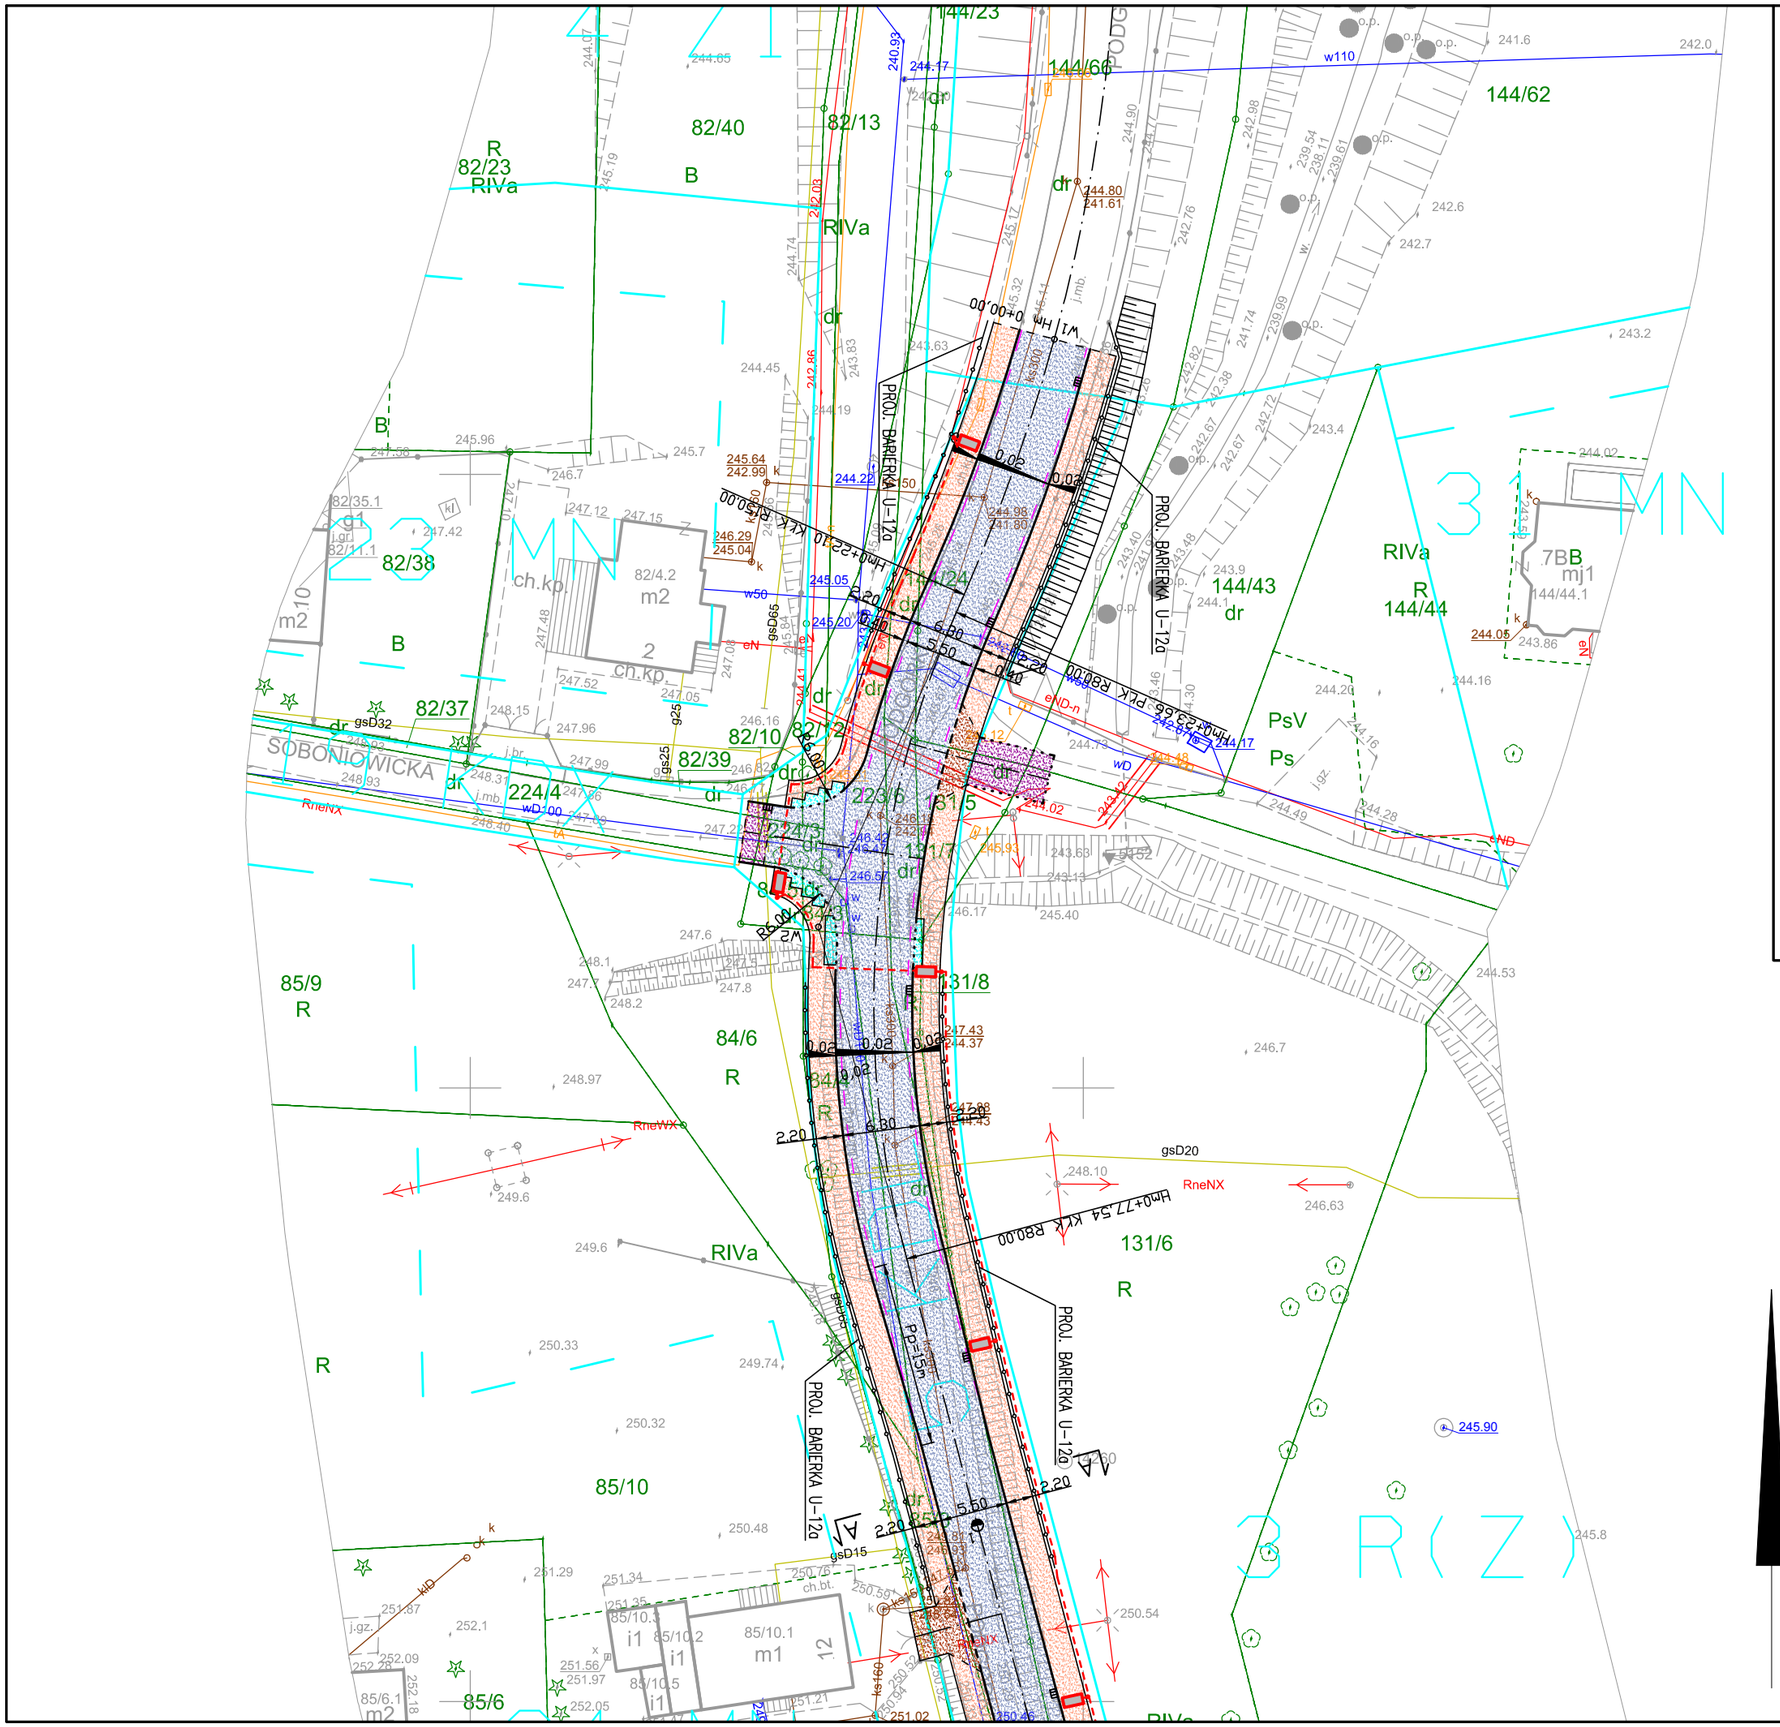

LEGENDA

- PROJ. NAWIERZCHNIA JEZDNI Z BETONU ASFALTOWEGO
- PROJ. CHODNIK Z KOSTKI BRUKOWEJ BETONOWEJ SZAREJ BEZFAZOWEJ GR. 8CM
- PROJ. ZJAZD Z KOSTKI BRUKOWEJ BETONOWEJ CZERWONEJ GR. 8CM
- PROJ. NAWIERZCHNIA Z WYPUSTKAMI KOSTKA BRUKOWA INTEGRACYJNA BETONOWA CZERWONA GR. 8CM
- PROJ. NAWIERZCHNIA Z KOSTKI BRUKOWEJ BETONOWEJ SZAREJ BEZFAZOWEJ GR. 8CM
- PROJ. KRAWĘŻNIK BETONOWY 20/30 Z ODKRYCIEM 2CM PIONOWY
- PROJ. KRAWĘŻNIK BETONOWY 20/30 Z ODKRYCIEM 4CM PIONOWY
- PROJ. KRAWĘŻNIK BETONOWY 20/30 Z ODKRYCIEM 12CM PIONOWY
- PROJ. OBRZEŻE BETONOWE 8/30
- PROJ. STUDZIENKA WODOŚCIEKOWA DN:500MM
- PROJ. PRZEBUDOWA OGRODZENIA/MUR OPOROWY
- PROJ. BARIERA U-12a
- PROJ. BARIERA U-14
- PROJ. BUDOWA OŚWIETLENIA ULICZNEGO

ZAŁĄCZNIK GRAFICZNY 7
PLAN SYTUACYJNY
WARIANT II
CZĘŚĆ 1

Skala: 1:500