


PRZEKRÓJ NORMALNY PRZEZ CHODNIK

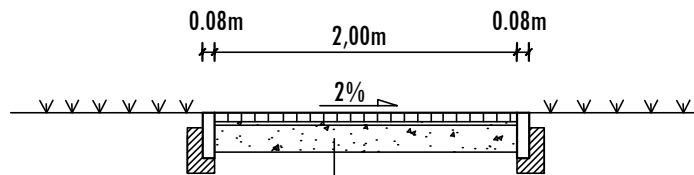

kostka brukowa bezfazowa gr 6cm  
 podsypka cem-piaskowa gr 4cm  
 kruszywo łamane stabilizowane mechanicznie 0/31,5 gr 20cm

Temat: <p style="text-align: center;"><b>PROJEKT KONCEPCYJNY</b></p> Przebudowa ul. Tetmajera polegająca na budowie wydzielonego chodnika w związku z inwestycją budowy 10 budynków mieszkalnych jednorodzinnych w zabudowie bliźniaczej na dz nr 46/6 do 46/14 obr 40 Krowodrza	Przedmiot rysunku: <p style="text-align: center;"><b>PRZEKROJE TYPOWE</b></p>	Nr rys: 2
	Skala: 1:20 Projektował: mgr inż. Marcin Faron MAP/0008/POOD/10	Specjalność: Drogowa
	Sprawdził:	Podpis:
	Specjalność:	