




PRZEKRÓJ "A-A"

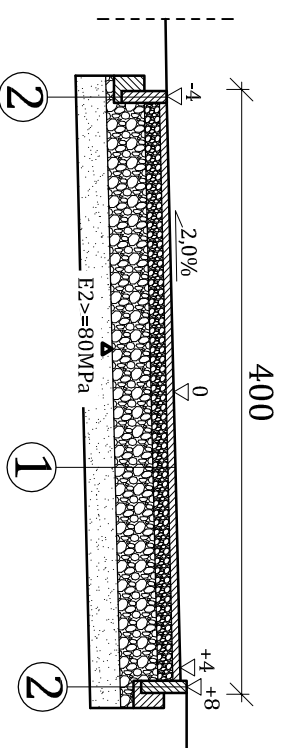


PRZEKRÓJ "B-B"

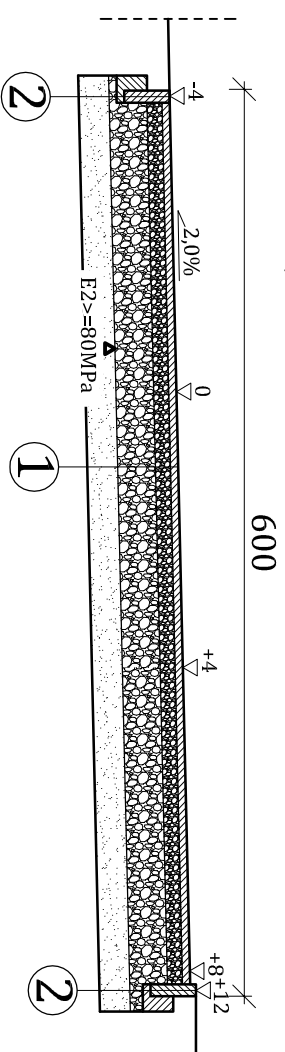


PRZEKRÓJ "C-C"

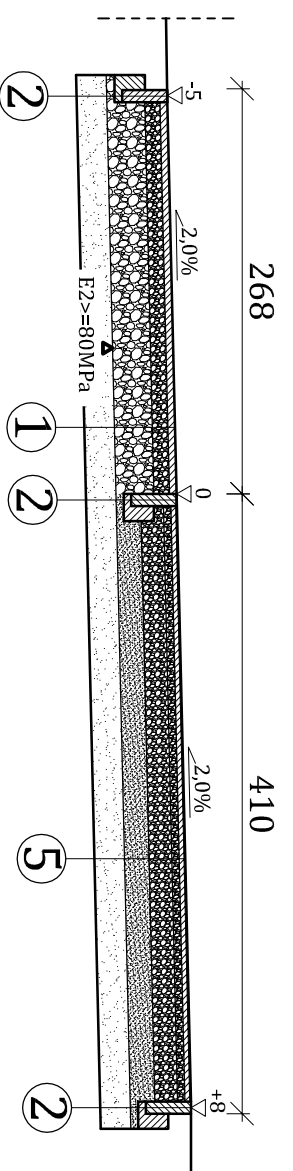


PRZEKRÓJ "D-D"

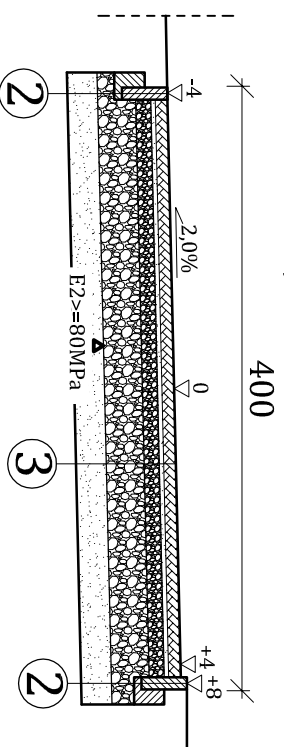

PRZEKRÓJ "E-E"

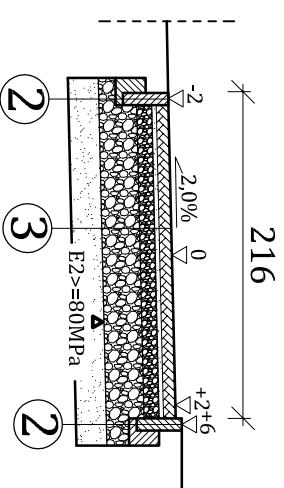

PRZEKRÓJ "F-F"

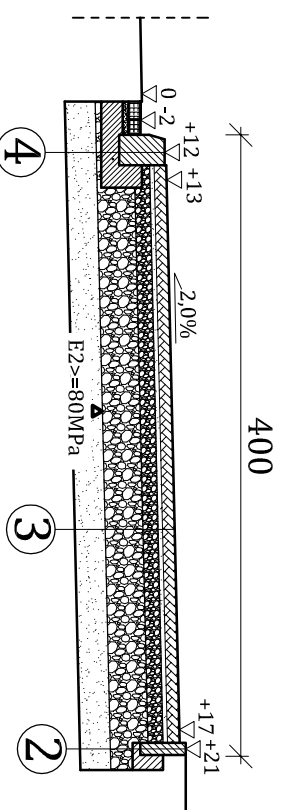

①

- 5cm Warstwa ścierna z betonu asfaltowego AC8S
- 10cm Podbudowa z kruszywa kamiennego łamanego stab. mech. 0/31,5mm
- 25cm Podbudowa z kruszywa kamiennego łamanego stab. mech. 31,5/63mm
- 20cm Warstwa ulepszonego podłoża z gruntu stabilizowanego spoiwem hydraulicznym lub wapnem

②

- 30cm Obrzeże betonowe 8x30cm
- 5cm Ława z betonu C12/15

③

- 7cm Płytki betonowe chodnikowa 50x50cm
- 3cm Podsyпка piaskowa
- 10cm Podbudowa z kruszywa kamiennego łamanego stab. mech. 0/31,5mm
- 25cm Podbudowa z kruszywa kamiennego łamanego stab. mech. 31,5/63mm
- 20cm Warstwa ulepszonego podłoża z gruntu stabilizowanego spoiwem hydraulicznym lub wapnem

④

- 30cm Krawężnik betonowy 20x30cm
- ze ściekiem z 2 rzędów kostki brukowej betonowej
- 10cm Ława z betonu C12/15

⑤

- 4cm Warstwa EPPM (1-3mm) - wylewana gr 1cm na warstwie podkładowej z granulatu SBR gr. 3cm
- 5cm Kliniec kamienny 4/31,5mm
- 15cm Podbudowa z kruszywa kamiennego łamanego stab. mech. 31,5/63mm
- 16cm Warstwa odsączająca z piasku
- 20cm Warstwa ulepszonego podłoża z gruntu stabilizowanego spoiwem hydraulicznym lub wapnem

INWESTOR	Gmina Miejska Kraków z siedzibą w Krakowie, 31-004, Pl. Wszystkich Świętych 3-4, NIP 6761013717
PODMIOT ODBIERAJĄCY	Zarząd Zieleni Miejskiej w Krakowie, ul. Za Jorem 22, 30-542 Kraków, adres korespondencyjny ul. Reymonta 20, 30-089 Kraków
WYKONAWCA	MARELINA PILCH PRO ARCHITEKTURA ANNA BECKER SIGMA PROJEKT NIP: 675 132 82 30 TEL: +48 602 755 915 marelina@pilch.pro www.pilch.pro
NAZWA INWESTYCJI	Opracowanie kompletnej dokumentacji projektowo-kosztorsowej dla zadania budżetu obywatelskiego pn. "Park klaszorskiowy na Pnrdniku Białym"
ADRES	Kraków - dz nr 1206, 430/1, 642, 632/1, 718/1, 651 obręb 43 Krowodrzyca
TEMAT	PRZEKROJE PORZĘCZNE
PROJEKTANT AUTOR	mgr inż. Tomasz Kulig MAP 02597/POOD/11 uprawniające do projektowania bez ograniczeń w specjalności drogowej
BRANŻA DROGOWA	FAZA PRFW
	NR RYS. D2
	SKALA 1:50
	FORMAT A3
	DATA 09.2020