


PROJEKTOWANE OZNACZENIA :

- niweleta projektowanego ciągu pieszego
- istniejący teren

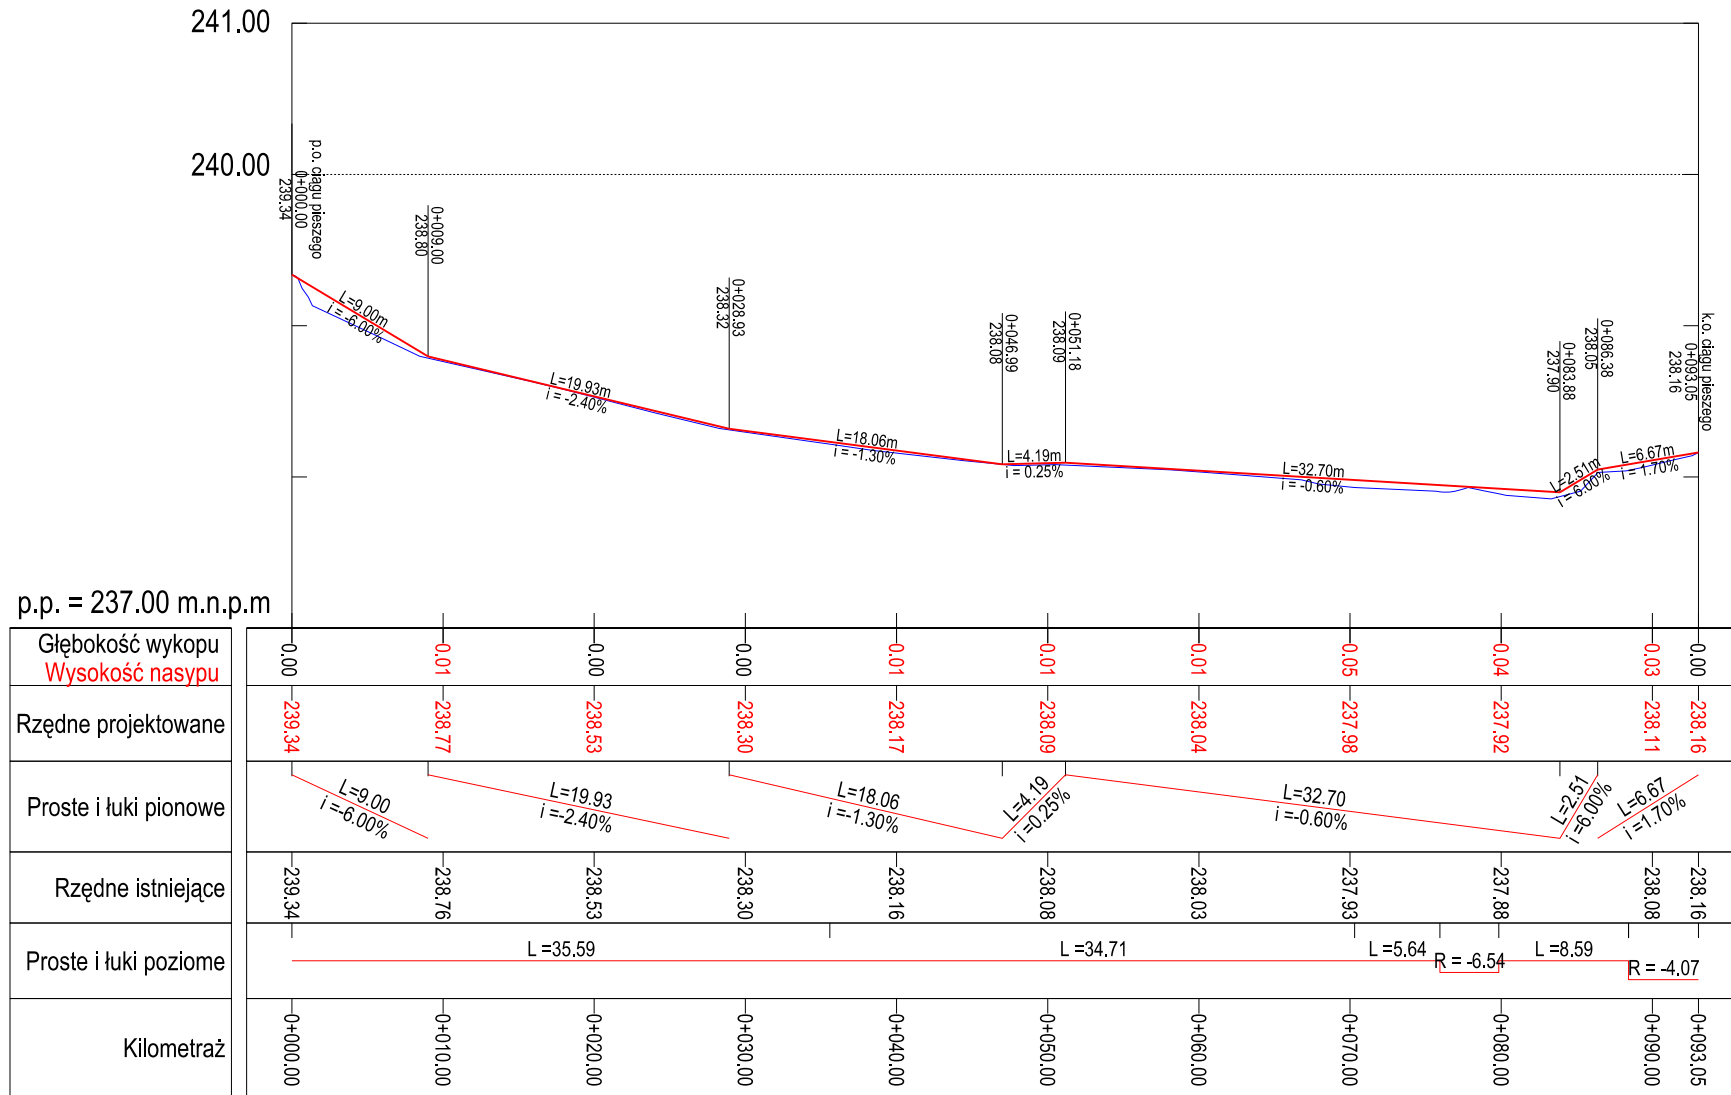

Prawo autorskie zastrzeżone (Dz. U. nr 47 poz. 211, Dz. U. nr 24 poz. 83)				
Inwestor :			Gmina Miejska Kraków Zarząd Zieleni Miejskiej w Krakowie ul. Reymonta 20 30-059 Kraków	
			Data: 09.2020	
Branża:	Obiekt:			
DROGOWA	Budowa ciągu pieszego na działce ewid. nr 78/16 i działce drogowej nr 107/19 obr. 0035 Podgórze w Krakowie			
Tytuł rysunku:	PROFIL PODŁUŻNY		Nr rys.:	Skala:
			3	1:50/500
Funkcja:	Tytuł, imię i nazwisko	Specjalność	Nr Uprawnień	Podpis
Projektant:	mgr inż. Paweł Chowaniec	Drogowa	MAP/0279/POOD/07	