PRZEKRÓJ PODŁUŻNY UL. CZYŻEWSKIEGO
SKALA 1:500

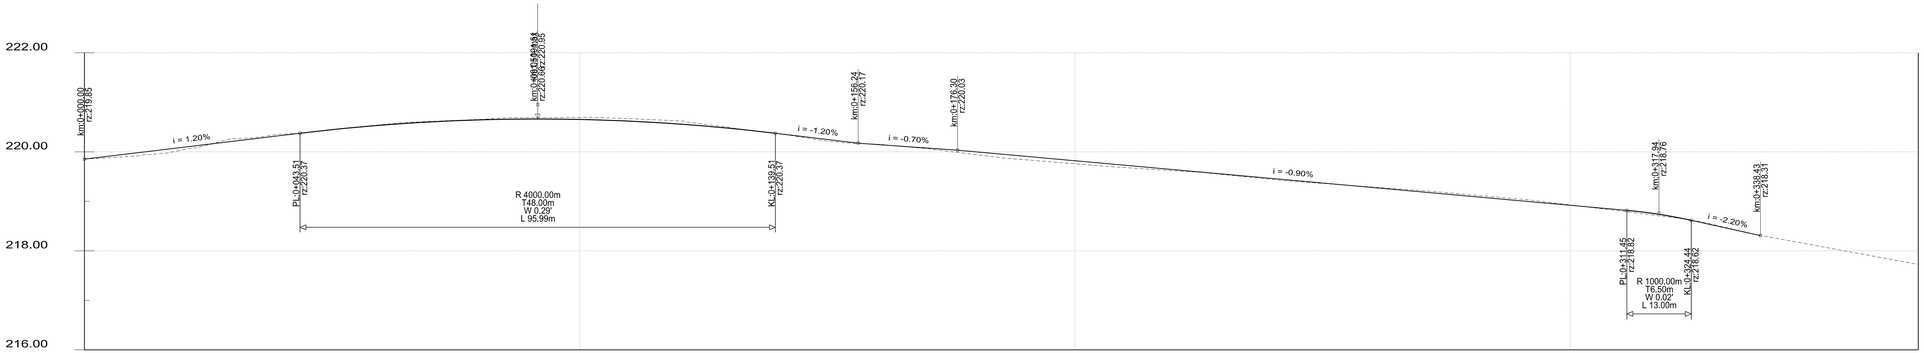

| | | |