



ALTANA – WIDOK Z GÓRY
SKALA 1:20

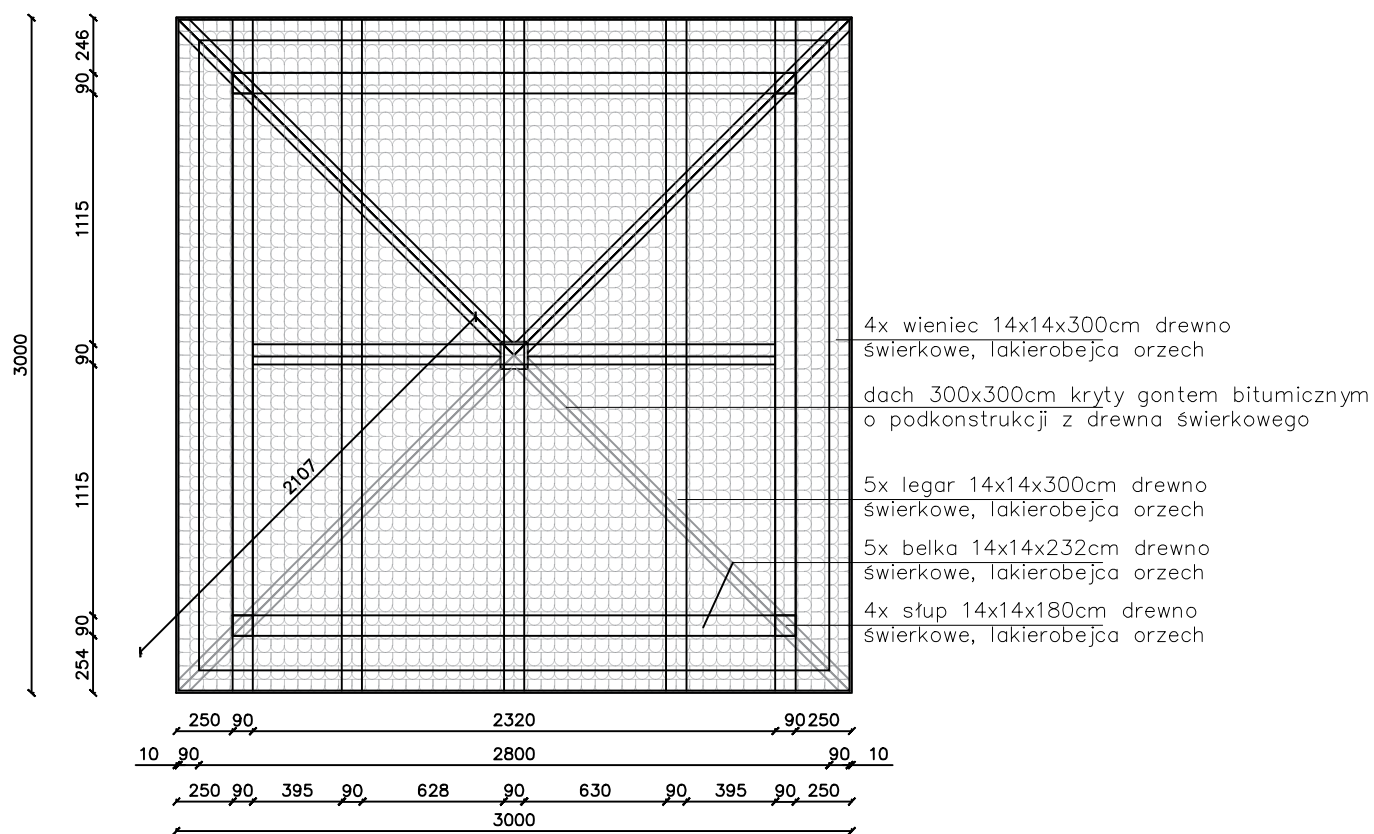

ALTANA – ELEWACJE
SKALA 1:20

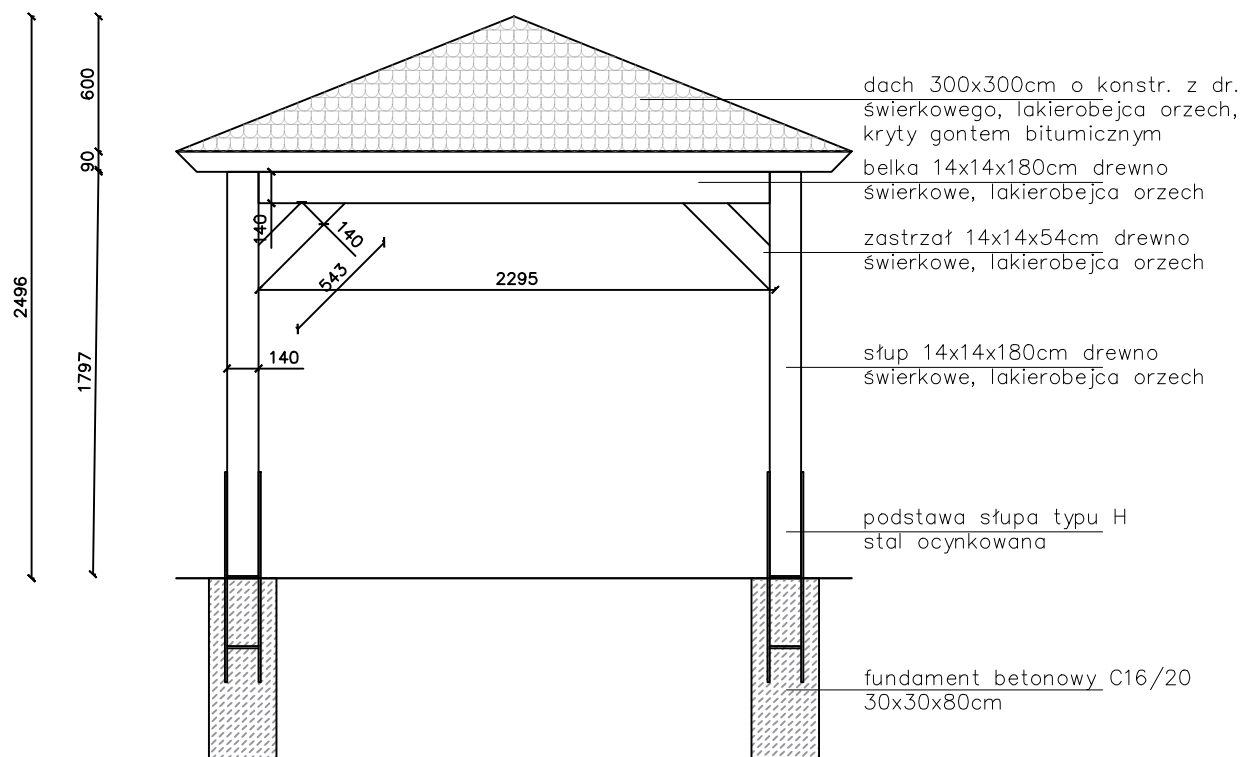

PRZEDMIOT OPRACOWANIA BUDOWA OBIEKTÓW MAŁEJ ARCHITECTURY I WOLNOSTOJĄCEJ ALTANY W MIEJSCU PUBLICZNYM W RAMACH WYBIEGU DLA PSÓW PRZY UL. STOJAŁOWSKIEGO, NA DZ. NR 183/9, 190/6, 66/6, 71/2, 71/3, 70/3, 66/7 OBR. 63, 65, PODGÓRZE	RODZAJ OPRACOWANIA PROJEKT BUDOWLANY		INWESTOR Gmina Miejska Kraków - Zarząd Zieleni Miejskiej w Krakowie ul. Reymonta 20, 30-059 Kraków		PROJEKTANT PRIIB HALUX Sp. z o.o. ul. Saska 25, 30-720 Kraków	
	TEMAT RYSUNKU DETAL ALTANY - WIDOK Z GÓRY, ELEWACJE		GŁÓWNY PROJEKTANT mgr inż. arch. AGNIESZKA KOTARBA		NR UPRAWNIENI MPOIA/047/2006	
LOKALIZACJA Dz. 183/9, 190/6, 66/6, 71/2, 71/3, 70/3, 66/7 Obr. 65 J.ewid. Podgórze ul. Stojałowskiego w Krakowie	NR RYS. D01	SKALA 1:20	SPRAWDZAJĄCY mgr inż. arch. ANNA OLSZOWSKA-PAJDO		MPOIA/048/2008	
	DATA LIPIEC 2020		ZESPÓŁ PROJEKTOWY mgr inż. MAGDALENA PRZEBINDA		architekt krajobrazu	
			mgr inż. IZABELA ŁATA CZ		architekt krajobrazu	
			inż. KLAUDIA MAŁYJUREK		architekt krajobrazu	