



PRZEKRÓJ PRZEZ NAWIERZCHNIĘ
Z KOSTKI BETONOWEJ GR. 6cm
Skala 1:20

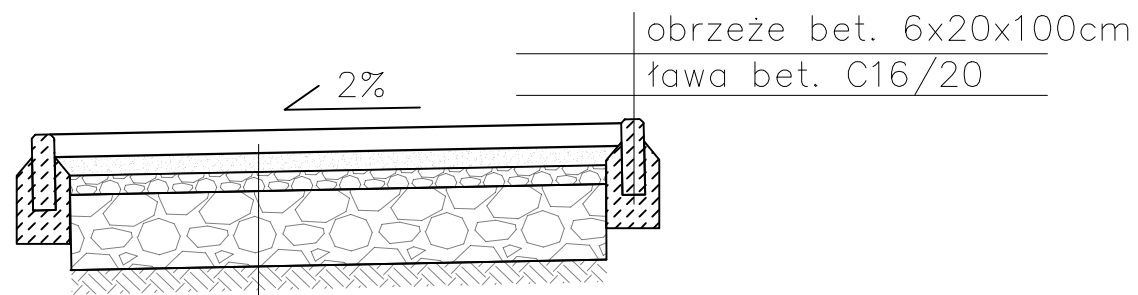

6 cm	kostka betonowa behaton bez fazy
5 cm	podsypka frakcji 1-4 mm
5 cm	tłuczeń frakcji 16-31,5 mm
20 cm	tłuczeń frakcji 31,5-63 mm
	grunt rodzimy

PRZEKRÓJ PRZEZ NAWIERZCHNIĘ
Z KOSTKI BETONOWEJ GR. 8cm
Skala 1:20

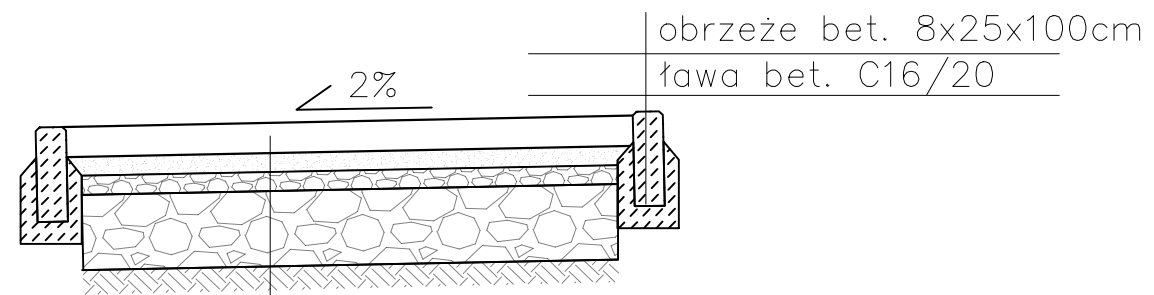

8 cm	kostka betonowa behaton bez fazy
3 cm	podsypka frakcji 1-4 mm
5 cm	tłuczeń frakcji 16-31,5 mm
15 cm	tłuczeń frakcji 31,5-63 mm
	grunt rodzimy

PRZEDMIOT OPRACOWANIA BUDOWA OBIEKTÓW MAŁEJ ARCHITEKTURY I WOLNOSTOJĄCEJ ALTANY W MIEJSCU PUBLICZNYM W RAMACH WYBIEGU DLA PSÓW PRZY UL. STOJAŁOWSKIEGO, NA DZ. NR 183/9, 190/6, 66/6, 71/2, 71/3, 70/3, 66/7 OBR. 63, 65, PODGÓRZE		RODZAJ OPRACOWANIA PROJEKT BUDOWLANY		INWESTOR Gmina Miejska Kraków - Zarząd Zieleni Miejskiej w Krakowie ul. Reymonta 20, 30-059 Kraków		PROJEKTANT PRIIB HALUX Sp. z o.o. ul. Saska 25, 30-720 Kraków	
LOKALIZACJA Dz. 183/9, 190/6, 66/6, 71/2, 71/3, 70/3, 66/7 Obr. 65 J.ewid. Podgórze ul. Stojałowskiego w Krakowie		TEMAT RYSUNKU PRZEKRÓJ PRZEZ NAWIERZCHNIĘ Z KOSTKI BETONOWEJ GR. 6/8cm		GŁÓWNY PROJEKTANT mgr inż. arch. AGNIESZKA KOTARBA MPOIA/047/2006		NR UPRAWNIENI MPOIA/048/2008	
		NR RYS. NAW01		SKALA 1:20		SPRAWDZAJĄCY mgr inż. arch. ANNA OLSZOWSKA-PAJDO MPOIA/047/2006	
		DATA LIPIEC 2020		BRANŻA KONSTRUKCJI mgr inż. SEBASTIAN MATEJKO MAP/0347/PWOK/09		BRANŻA DROGOWA mgr inż. WOJCIECH STANEK MAP/0035/PWOD/13	
				ZESPÓŁ PROJEKTOWY mgr inż. MAGDALENA PRZEBINDA mgr inż. IZABELA ŁATACZ inż. KLAUDIA MAŁYJUREK		PODPIS architekt krajobrazu architekt krajobrazu	