



C. Szczegóły konstrukcyjne nawierzchni drogowych:
zjazdu drogowe

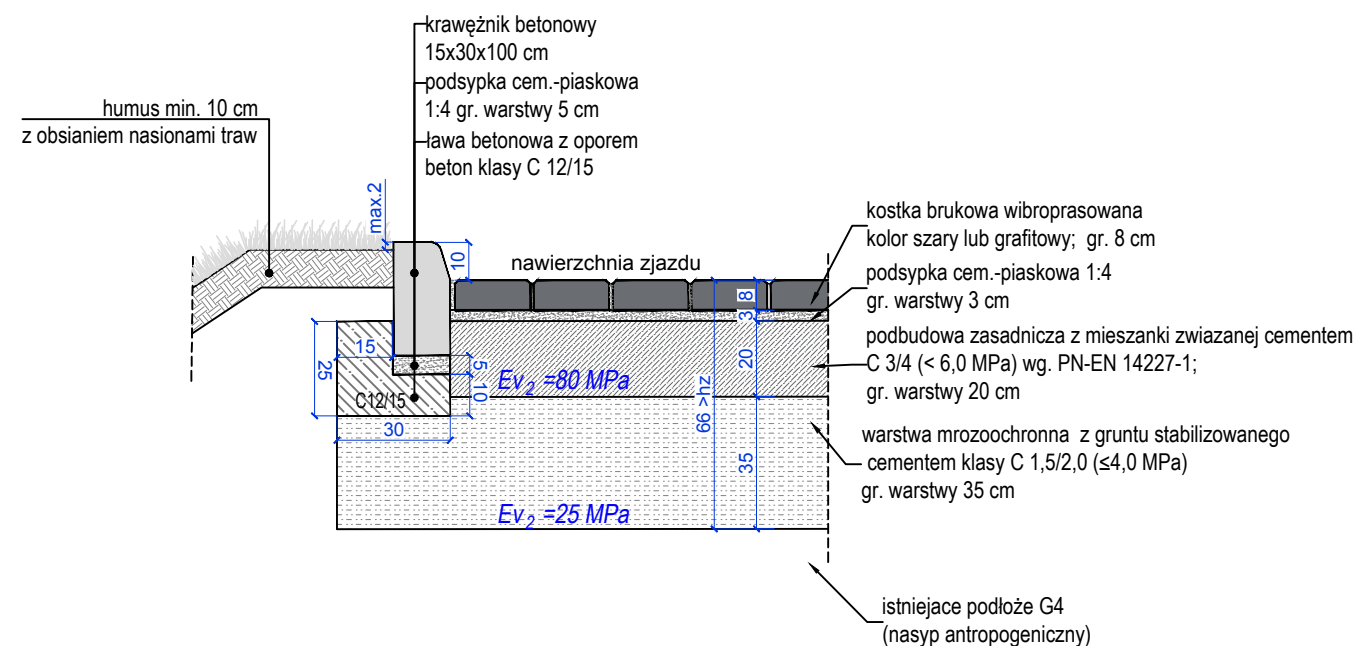

D. Szczegóły konstrukcyjne nawierzchni drogowych:
chodnik przyjezdniowy

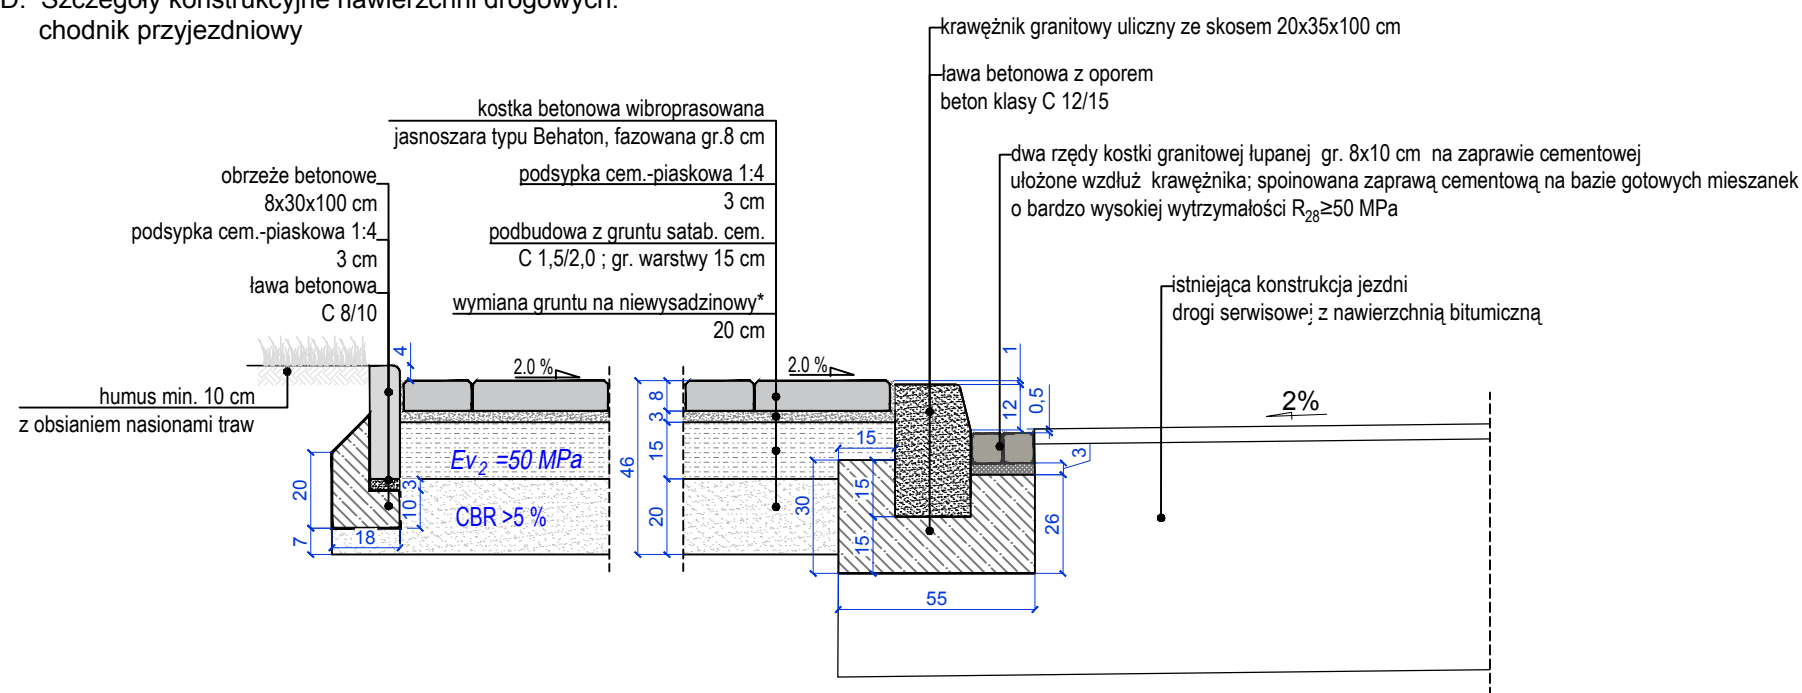

KLIENT

TYTUŁ

THE PARK SASKA 25, KRAKÓW
SZCZEGÓŁY KONSTRUKCYJNE NAWIERZCHNI DROGOWYCH
ZJAZDY DROGOWE I CHODNIK PRZYJEZDNIOWY

Nr Rys. Rys. D

DATA 2020-09-11

SKALA 1:200 @ A3



ETC Polska Sp. z o.o.
European Transportation Consultancy

REW	ZMIANY	DATA