
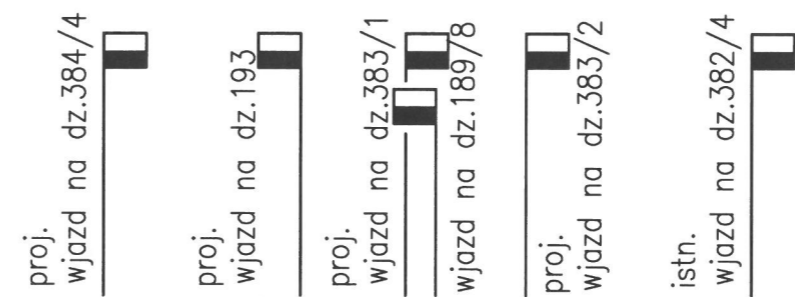


PROFIL PODŁUŻNY WSCHODNIEJ KRAĘDZI JEZDNI UKŁ.ZŁOCIENIOWEJ

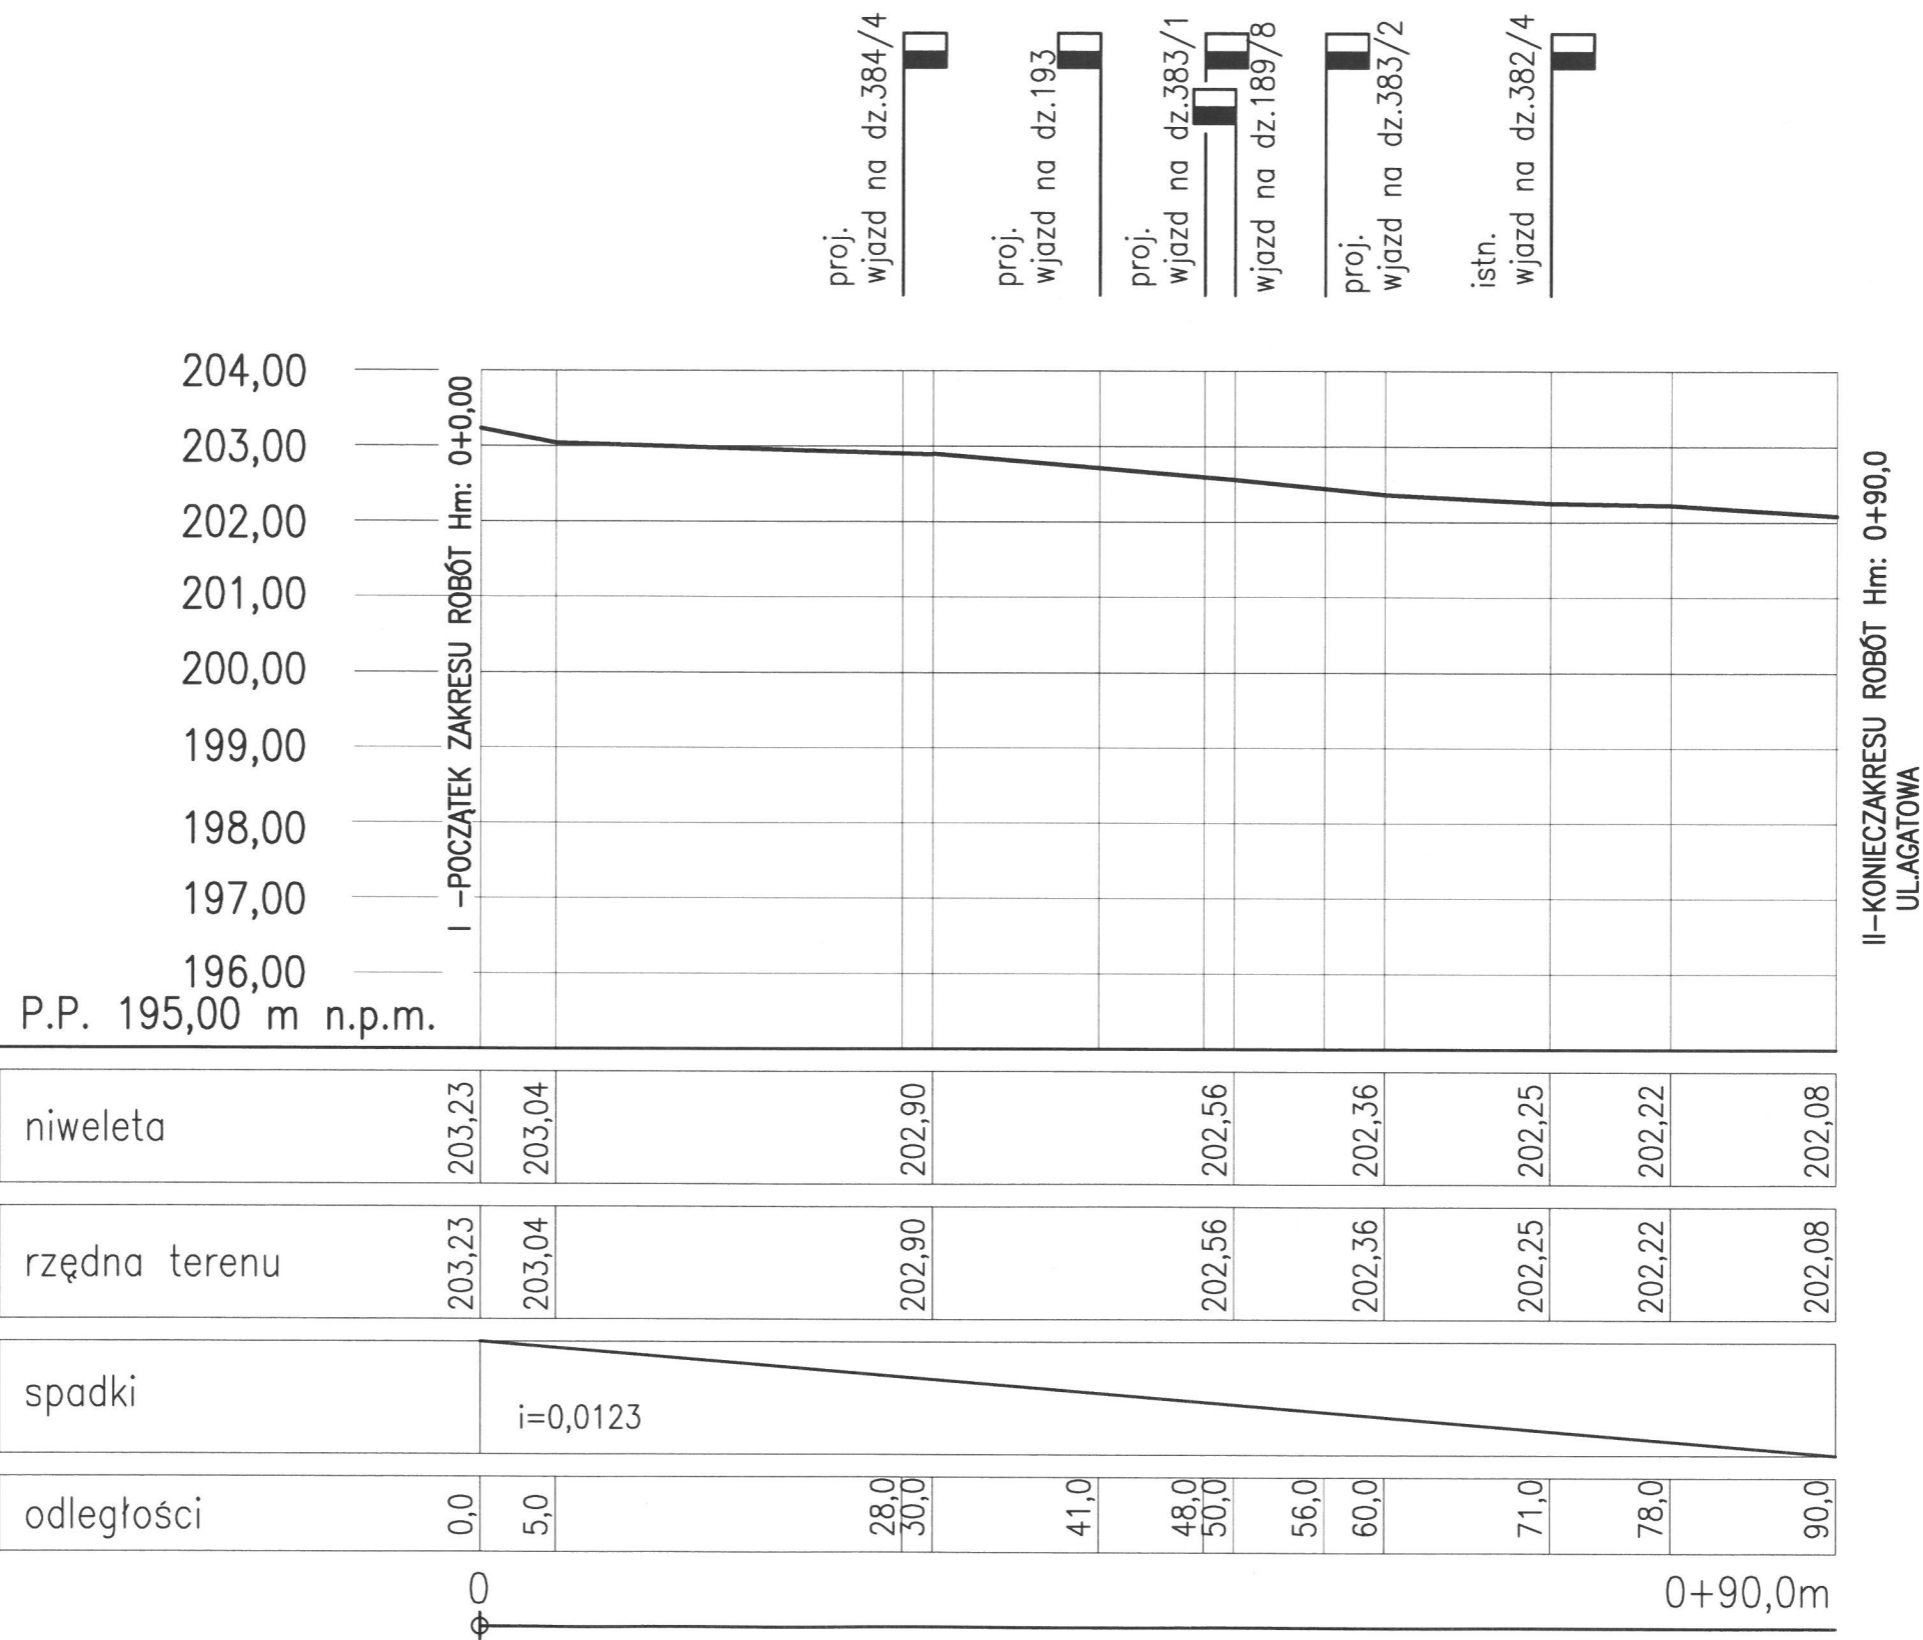

niweleta	203,23	203,04	202,90	202,56	202,36	202,25	202,22	202,08		
rzędna terenu	203,23	203,04	202,90	202,56	202,36	202,25	202,22	202,08		
spadki	i=0,0123									
odległości	0,0	5,0	28,0 30,0	41,0	48,0 50,0	56,0	60,0	71,0	78,0	90,0

BUDOWA DROGI PUBLICZNEJ KDD PRZEBIEGAJĄCEJ W ŚLADZIE
ODC. DROGI WEWNĘTRZNEJ UL.ZŁOCIENIOWEJ W KRAKOWIE

TYTUŁ RYSUNKU: Profil podłużny wschodniej krawędzi jezdni ul.Złocieniowej

	imię i nazwisko	podpis	Data 08.2020	skala 1:100/500	nr rys. 4
Projektował	mgr inż. Krystyna Witek				
Nr uprawnień	UAN246/86				