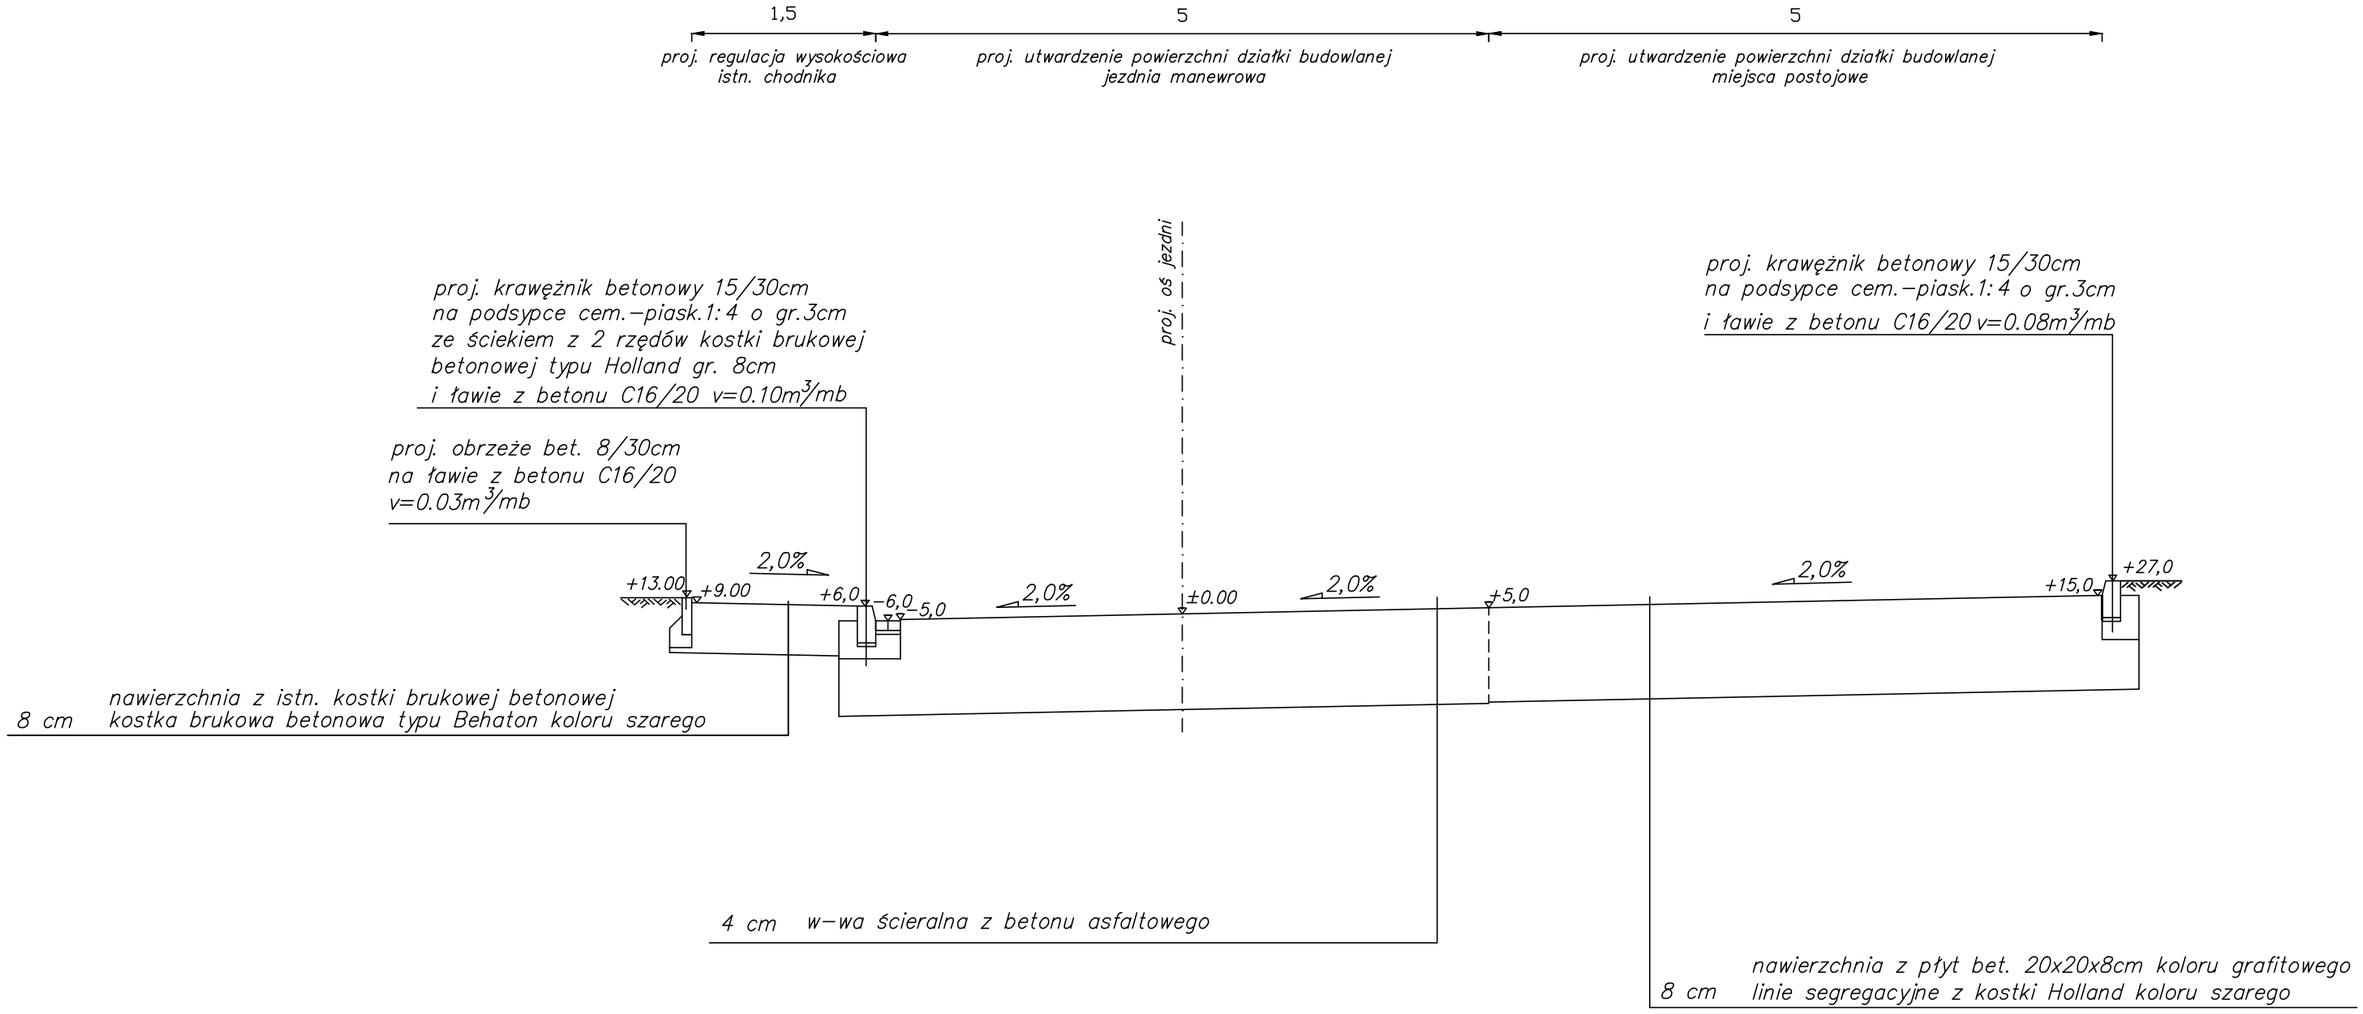

PRZEKRÓJ KONSTRUKCYJNY A-A

Skala: 1:50