


PRZEKRÓJ A - A

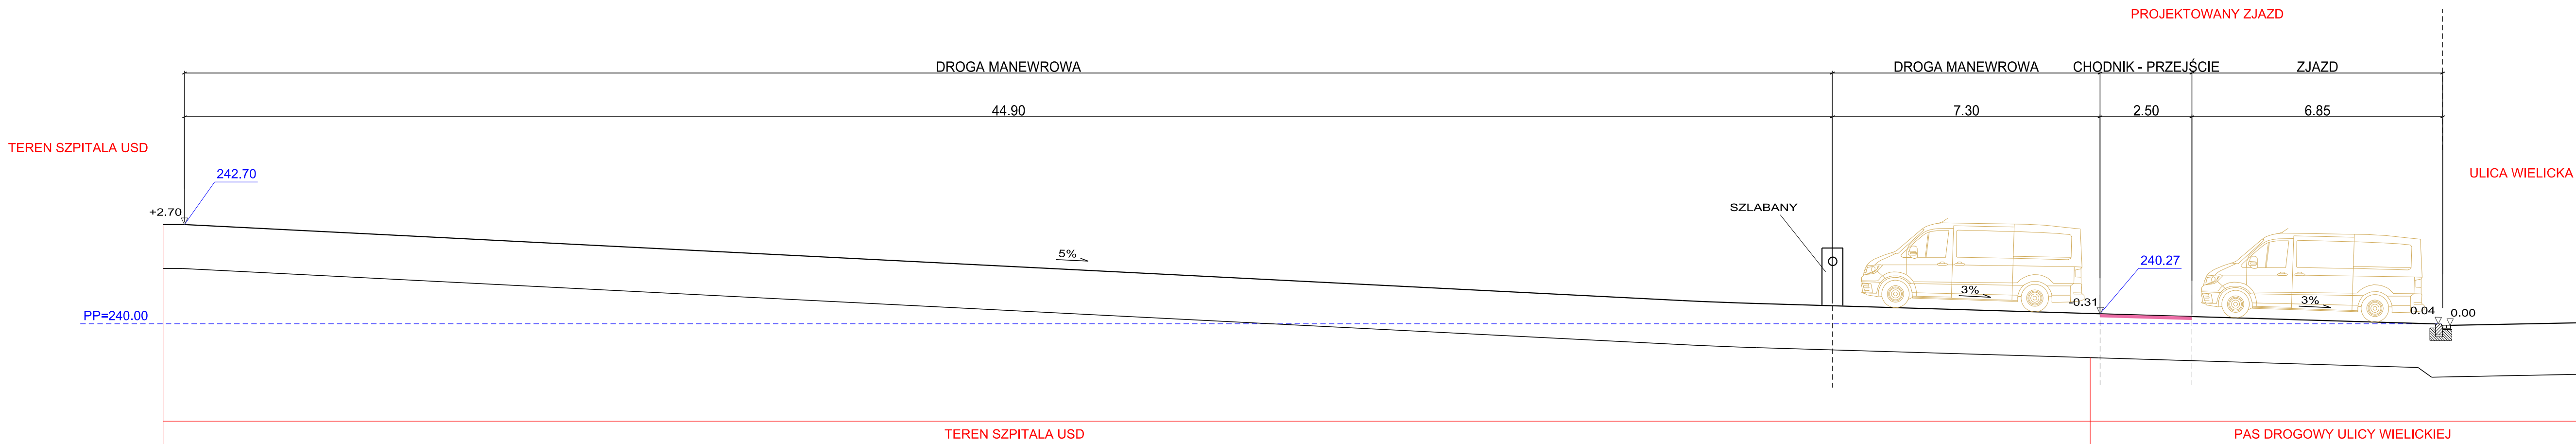

 ARG PROJEKTOWANIE INWESTYCYJNE Biuro i pracownia: 31-410 Kraków, ul. Czereśniowa 4a, tel.: 418 05 60, 61, 62 fax: 418 18 22, e-mail: biuro@arg.krakow.pl				
Nazwa i adres inwestycji: BUDOWA ZJAZDU PUBLICZNEGO DLA KARETEK I P.POŻ Z ULICY WIELICKIEJ W KRAKOWIE DO DZIECIĘCEGO SZPITALA UNIwersYTECKIEGO USD				
	IMIĘ I NAZWISKO:	SPECJALNOŚĆ:	NUMER UPRAWNIENI:	PODPIS:
PROJEKTANT:	mgr inż. Szczepan Garpień	DROGOWA	MAP/0275/POOD/10	<i>Garpień</i>
ZESPÓŁ PROJEKTOWY:	mgr inż. Adam Pawlić	DROGOWA	MAP/0299/POOD/13	<i>P</i>
SPRAWDZIŁ:	mgr inż. Jarosław Król	KONSTRUKCYJNO - BUDOWLANA	Nr ewid. 411/2000	<i>Król</i>
TEMAT OPRACOWANIA:	PROJEKT DROGOWY			SKALA: 1:100
NAZWA RYSUNKU:	PRZEKRÓJ KOSTRUKCYJNY A-A			NR RYSUNKU: 4/1
UWAGI:				DATA: 2020