
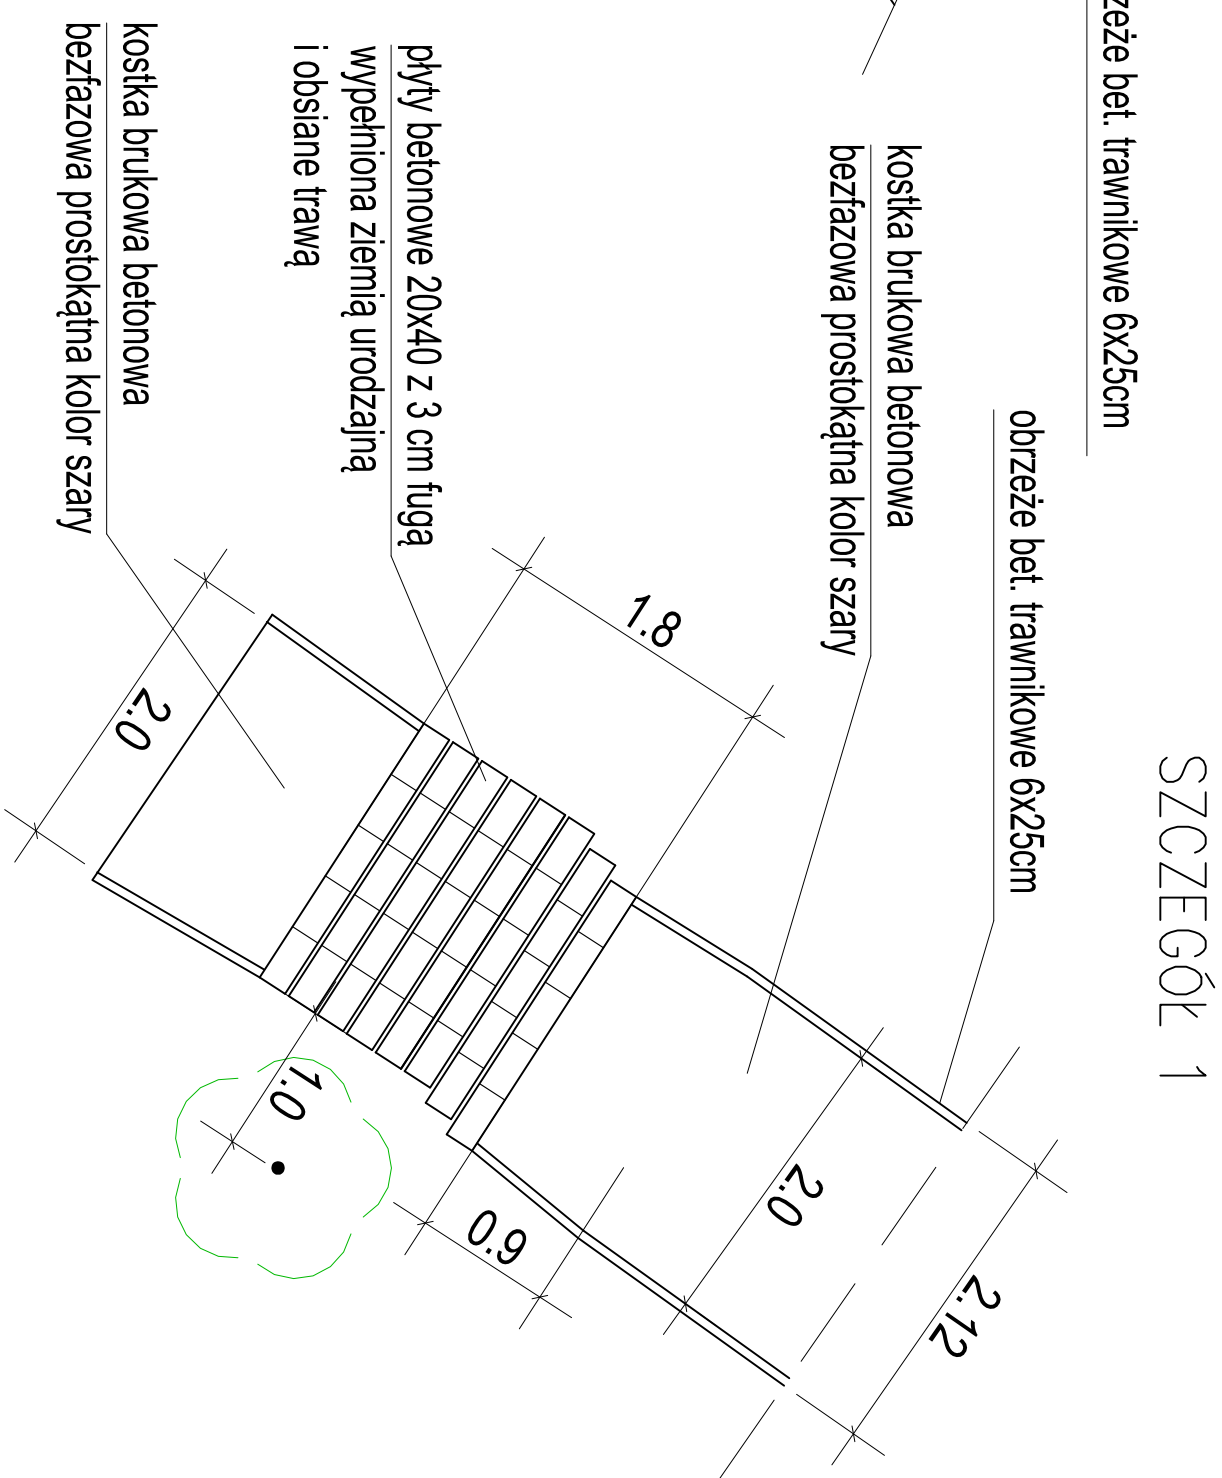


SZCZEGÓŁ 2

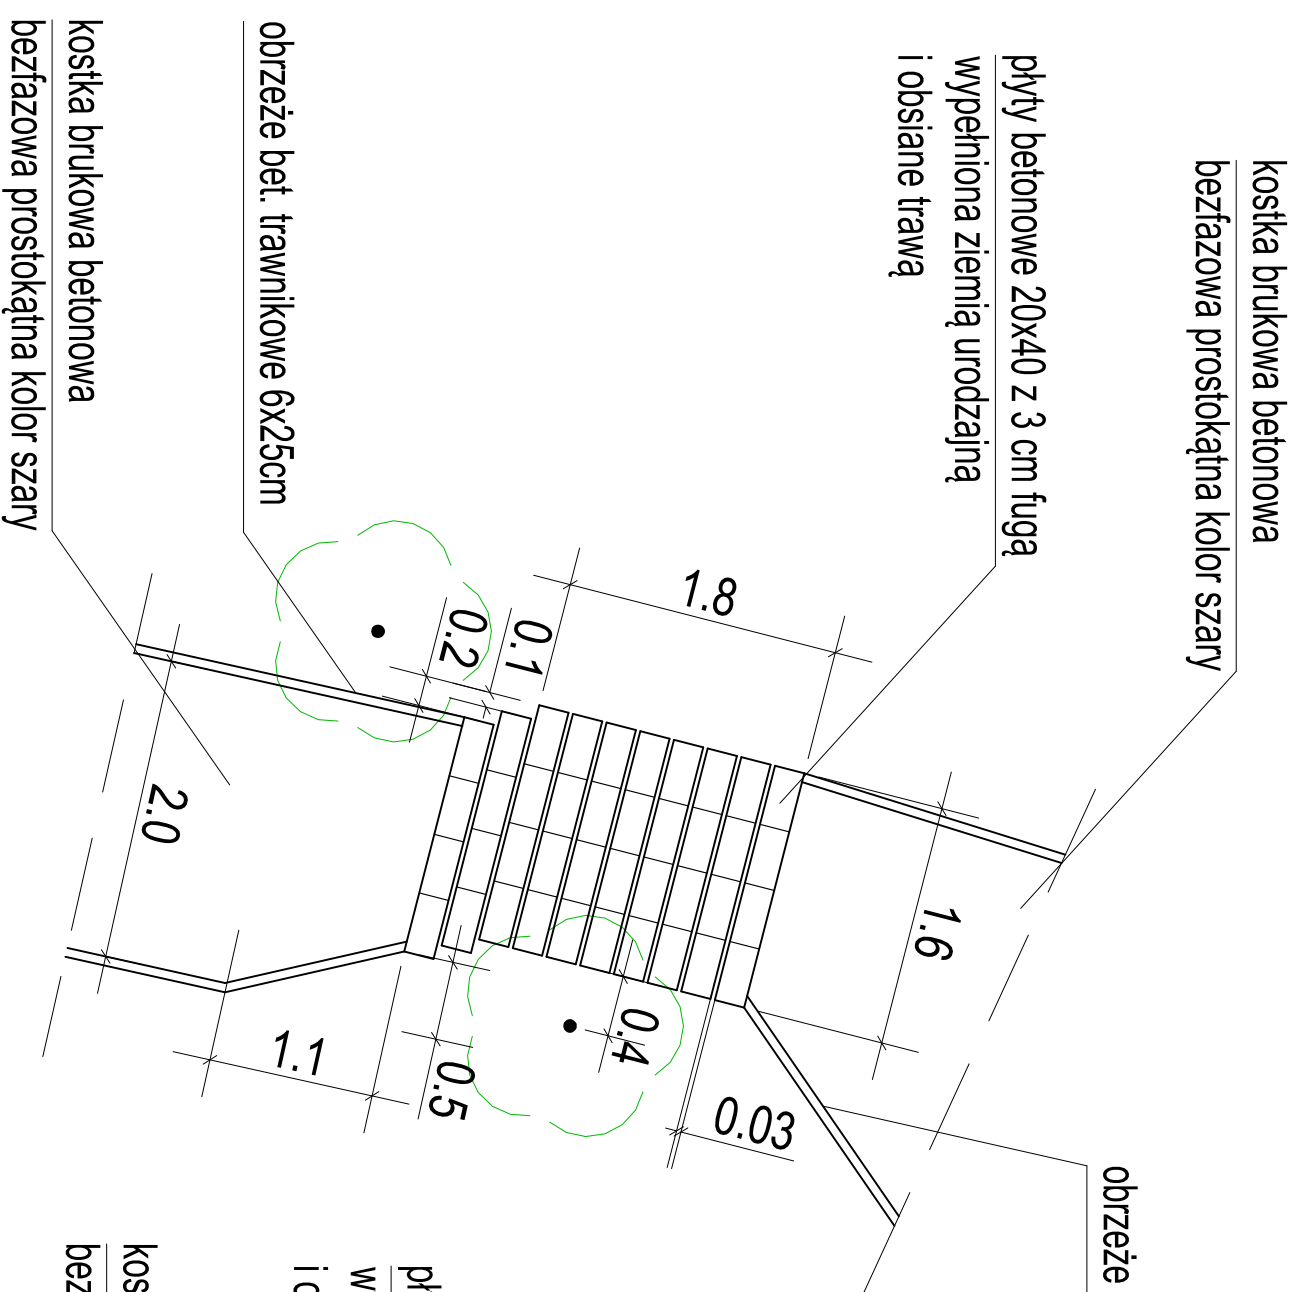

SZCZEGÓŁ 1

NAZWA OBIEKTU	BUDOWA CIĄGU PIESZEGO		FUNKCJA	IMIĘ, NAZWISKO NR UPRAWNIENI	PODPIS
ADRES OBIEKTU	W REJONIE UL. PRZEWÓZ W KRAKOWIE		PROJEKTANT	mgr inż. M. Nawala upr. bud. nr 110/66 specjalność: drogowa	
INWESTOR	GMINA MIEJSKA KRAKÓW REPREZENTOWANA PRZEZ ZARZĄD DROG MIASTA KRAKOWA UL. CENTRALNA 53, KRAKÓW		OPRACOWAŁ	mgr inż. E. Pionitńska	
BRANŻA	DROGOWA		SPRAWDZIŁ		
FAZA	PROJEKT BUDOWLANY		DATA	KOREKTA	
TYTUŁ RYSUNKU	SZCZEGÓŁY KONSTRUKCYJNE		10.2020	-	
	SKALA	NR RYSUNKU	1:50	D-3	