



MAPA ZASADNICZA


województwo: małopolskie
 powiat: M.Kraków
 jedn. ewid.: Nowa Huta
 obręb: 0012
 nr działki: 455/2

Poświadcza się zgodność niniejszej kopii z treścią materiału państwowego zasobu geodezyjnego i kartograficznego	
Organ prowadzący państwowy zasób geodezyjny i kartograficzny	PREZYDENT MIASTA KRAKOWA
Nazwa materiału zasobu	mapa zasadnicza
Identyfikator ewidencyjny materiału zasobu	3483-6/2011
Data wykonania kopii	05-11-2020
Imię, nazwisko i podpis osoby reprezentującej organ	Dokument podpisany elektronicznie

PREZYDENT MIASTA KRAKOWA

GD-10.6642.16998.2020

Niniejsza mapa zasadnicza jest dokumentem elektronicznym opracowanym na podstawie baz danych powiatowego zasobu geodezyjnego i kartograficznego, które powstały z pomiaru bezpośredniego oraz digitalizacji mapy ewidencyjnej.

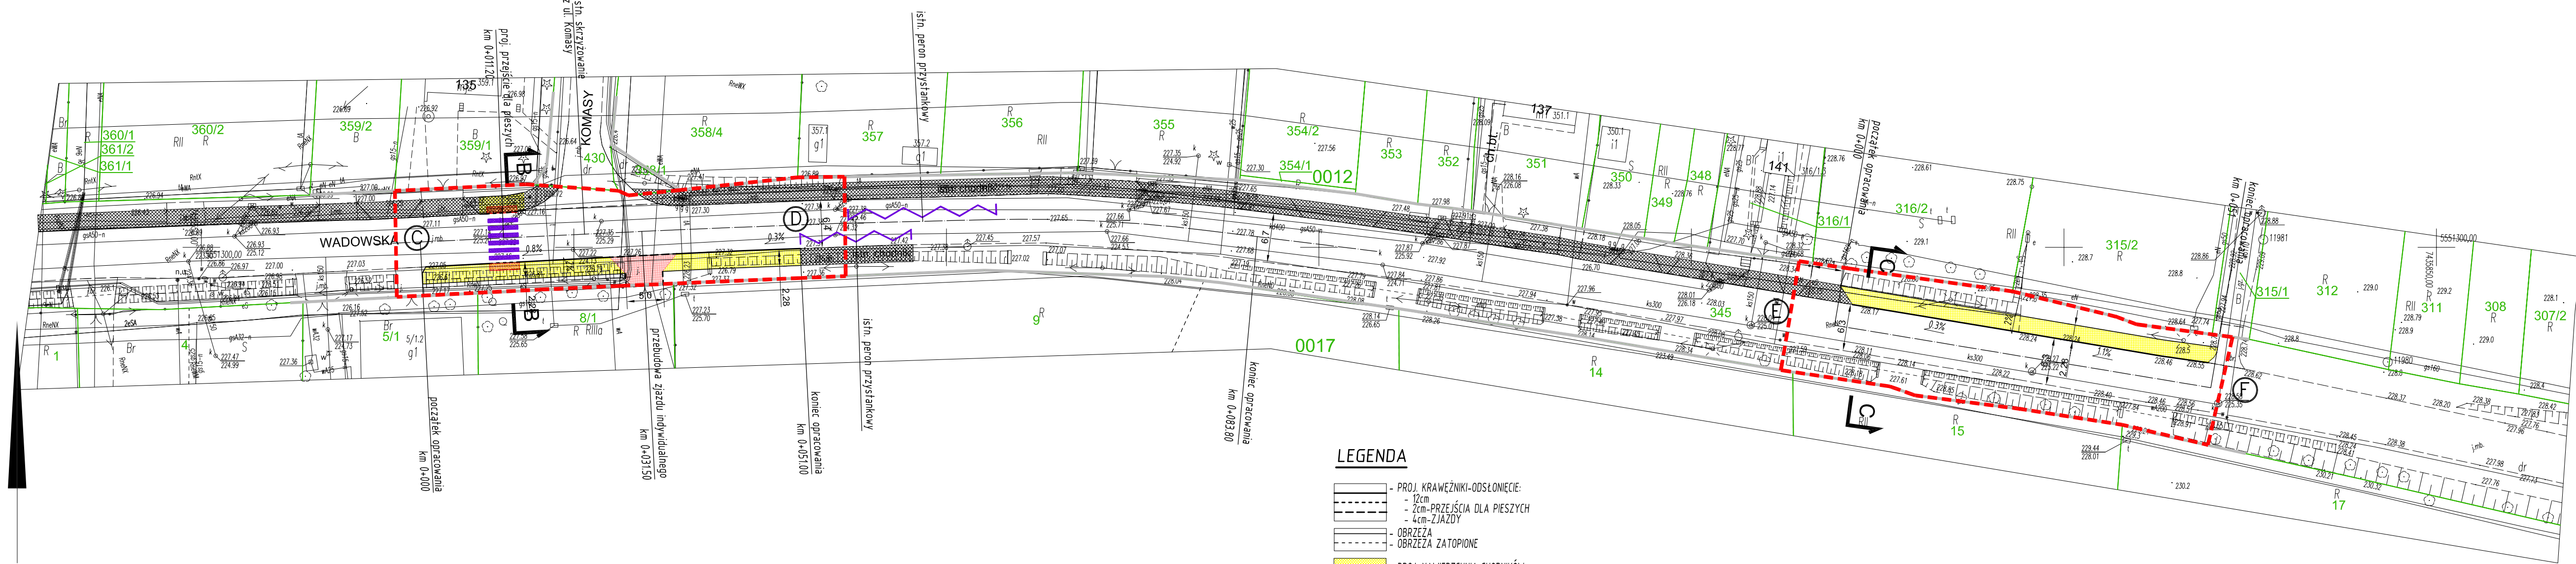

MAPA ZASADNICZA

województwo: małopolskie
 powiat: M.Kraków
 jedn. ewid.: Nowa Huta
 obręb: 0017
 nr działki: 345

skala: 1:500
 układ współrzędnych: 2000
 układ odniesienia: PL-EVRF2007-NH
 stan na dzień: 05-11-2020
 wykonano przez: Aneta Kolasa

sekcja: 7.126.12.20.4.1, 7.126.12.20.4.2

GD-10.6642.16998.2020

Poświadcza się zgodność niniejszej kopii z treścią materiału państwowego zasobu geodezyjnego i kartograficznego	
Organ prowadzący państwowy zasób geodezyjny i kartograficzny	PREZYDENT MIASTA KRAKOWA
Nazwa materiału zasobu	mapa zasadnicza
Identyfikator ewidencyjny materiału zasobu	3483-6/2011
Data wykonania kopii	05-11-2020
Imię, nazwisko i podpis osoby reprezentującej organ	Dokument podpisany elektronicznie

Niniejsza mapa zasadnicza jest dokumentem elektronicznym opracowanym na podstawie baz danych powiatowego zasobu geodezyjnego i kartograficznego, które powstały z pomiaru bezpośredniego oraz digitalizacji mapy ewidencyjnej.

LEGENDA

- PROJ. KRAWĘŻNIKI-ODSLONIĘCIE:
 - 12cm
 - 2cm-PRZEJŚCIA DLA PIESZYCH
 - 4cm-ZJAZDY
- OBRZEŻA
- OBRZEŻA ZATOPIONE
- PROJ. NAWIERZCHNIA CHODNIKÓW
- PROJ. NAWIERZCHNIA ZJAZDU
- PROJ. PASY MEDIALNE TYPU BRAJL
- WYMIAR PROJ. ELEMENTÓW
- PROJ. POCHYLENIA PODŁUŻNE
- PROJ. PRZEJŚCIA DLA PIESZYCH
- ISTN. PAS DROGOWY
- GRANICE DZIAŁEK
- PROJ. GRANICA ZGŁOSZENIA