



PRZEKRÓJ POPRZECZNY A-A

Skala 1:50

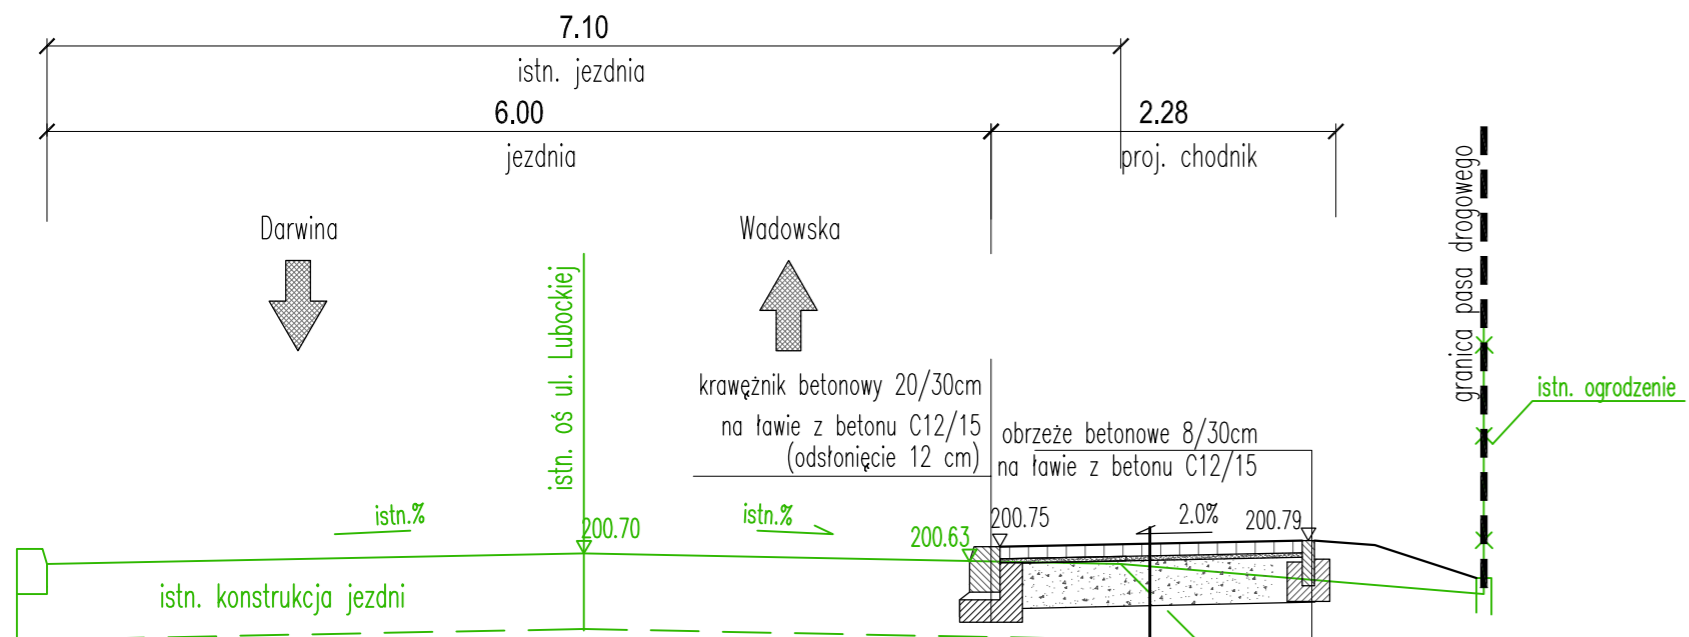


PRZEKRÓJ POPRZECZNY C-C

Skala 1:50

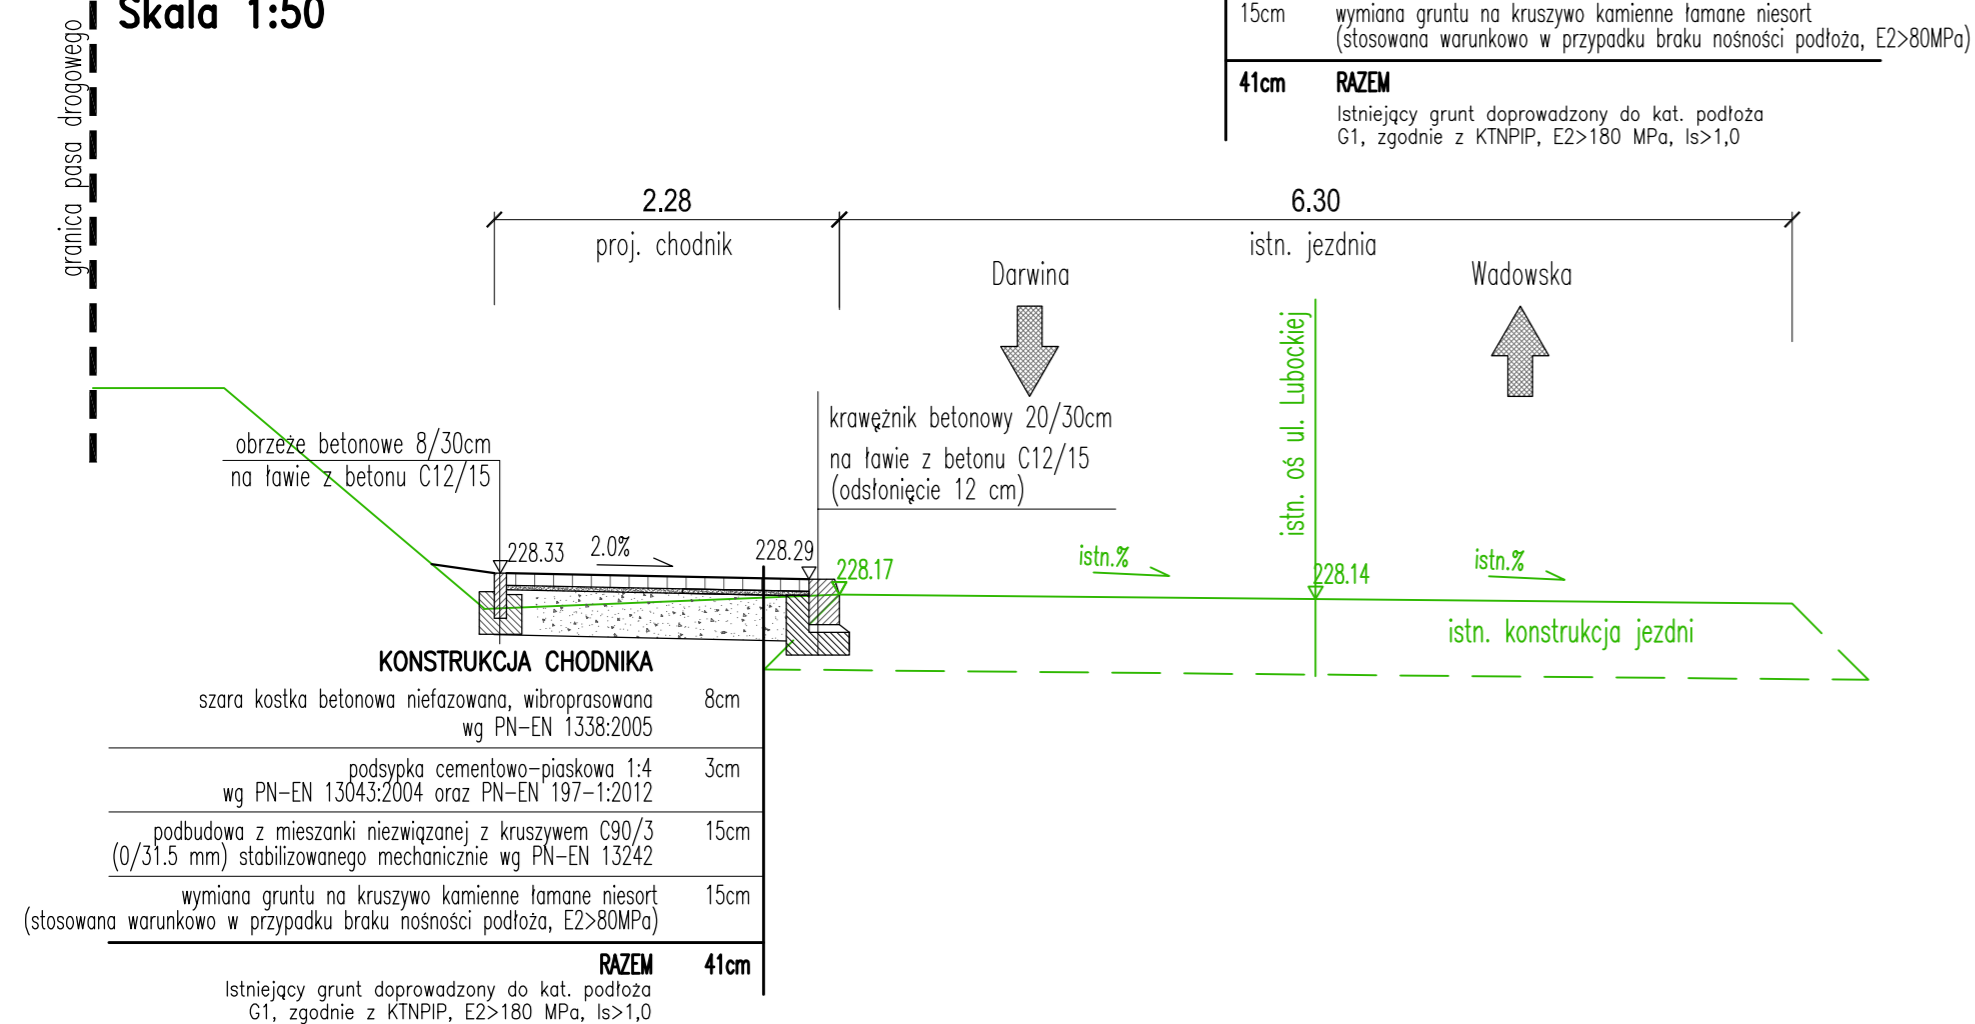

PRZEKRÓJ POPRZECZNY B-B

Skala 1:50

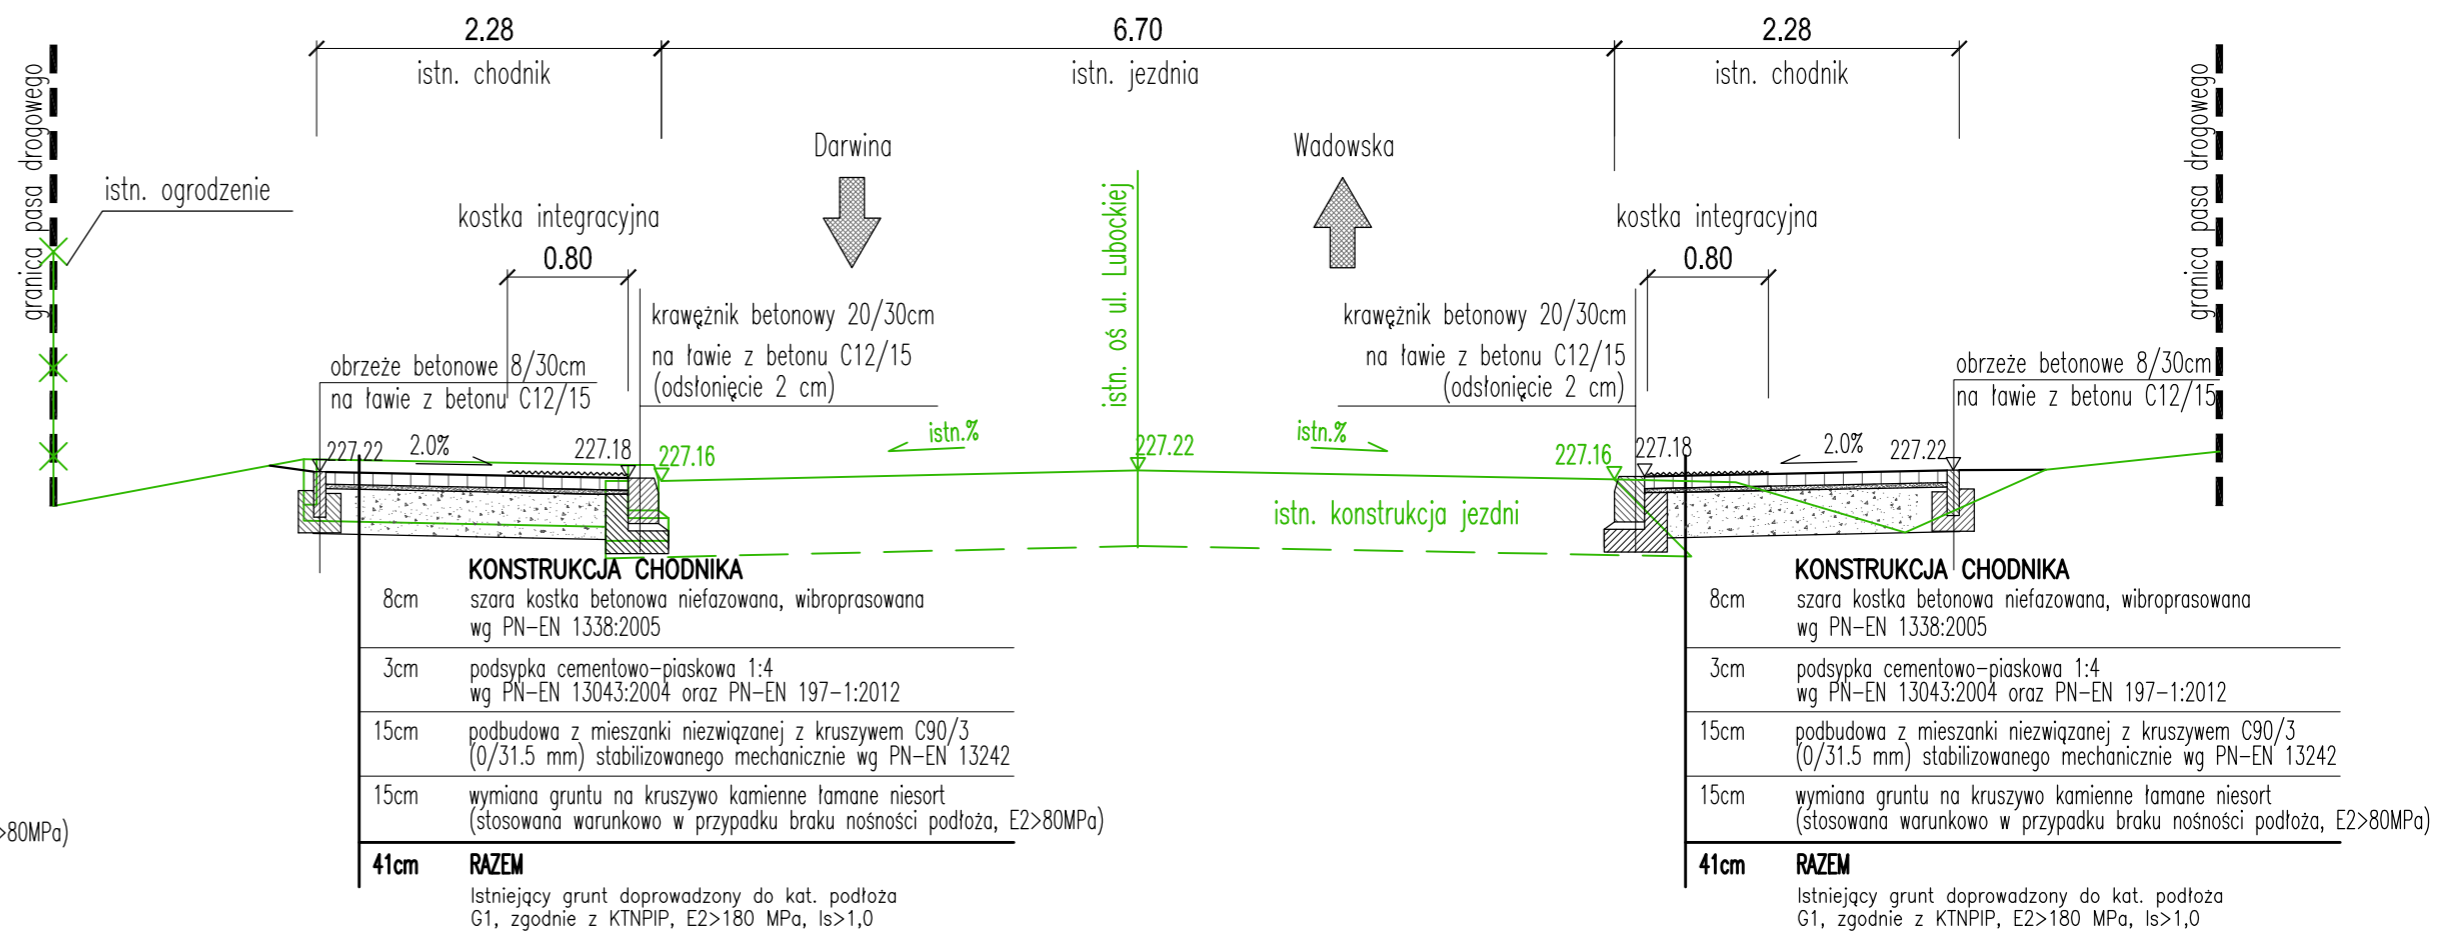

Uwagi :

- 1) Roboty ziemne należy wykonywać zgodnie z normą PN-S-02205
- 2) W przypadku wystąpienia pod projektowaną konstrukcją nasypów nN należy dążyć do ich usunięcia
- 3) Wszystkie warstwy nawierzchni wykonać zgodnie z obowiązującymi normami